

ПЛАН
земельної ділянки


Кадастровий номер: 0710100000:31:149:0025

Місце розташування: м. Луцьк, пров. 4-й Малоомелянівський, 6

Землекористувач: громадянка Мацьків Світлана Миколаївна

Додаток до рішення міської ради
№ _____ від "___" _____ 202__ р.

Ситуаційна схема

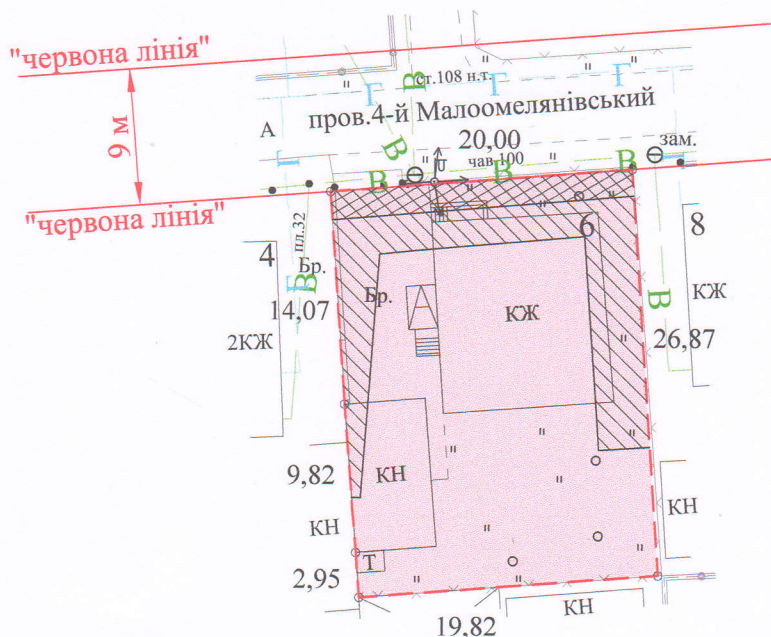

УМОВНІ ПОЗНАЧЕННЯ

- 0,0536 га — земельна ділянка, що передається безоплатно у власність для будівництва і обслуговування житлового будинку, господарських будівель і споруд (присадибна ділянка) - 02.01
- 0,0036 га — обмеження, встановлене щодо використання земельної ділянки [охоронна зона навколо (уздовж) об'єкта енергетичної системи (01.05) - повітряна лінія електропередачі 0,4 кВ]
- 0,0162 га — обмеження, встановлене щодо використання земельної ділянки [охоронна зона навколо інженерних комунікацій (01.08) - водопровід]

СЕКРЕТАР МІСЬКОЇ РАДИ _____ Андрій РАЗУМОВСЬКИЙ

Підприємство	А.М. Груш	Масштаб 1: 500	
Відповідальний за якість робіт	А.М. Груш		
Виконав	А.М. Груш	Площа земельної ділянки (га)	З них у власність (га)
Фізична особа-підприємець	Анатолій Миколайович Груш	0,0536	0,0536
№ 014911	47904314		