

ПЛАН
земельної ділянки


Додаток до рішення міської ради
№ _____ від "___" _____ 20__ р.

Кадастровий номер: 0710100000:11:055:0022

Місце розташування: м. Луцьк, вул. Данила
Галицького, 27

Землекористувач:
громадянин Яремчук Вячеслав Купріянович

Ситуаційна схема

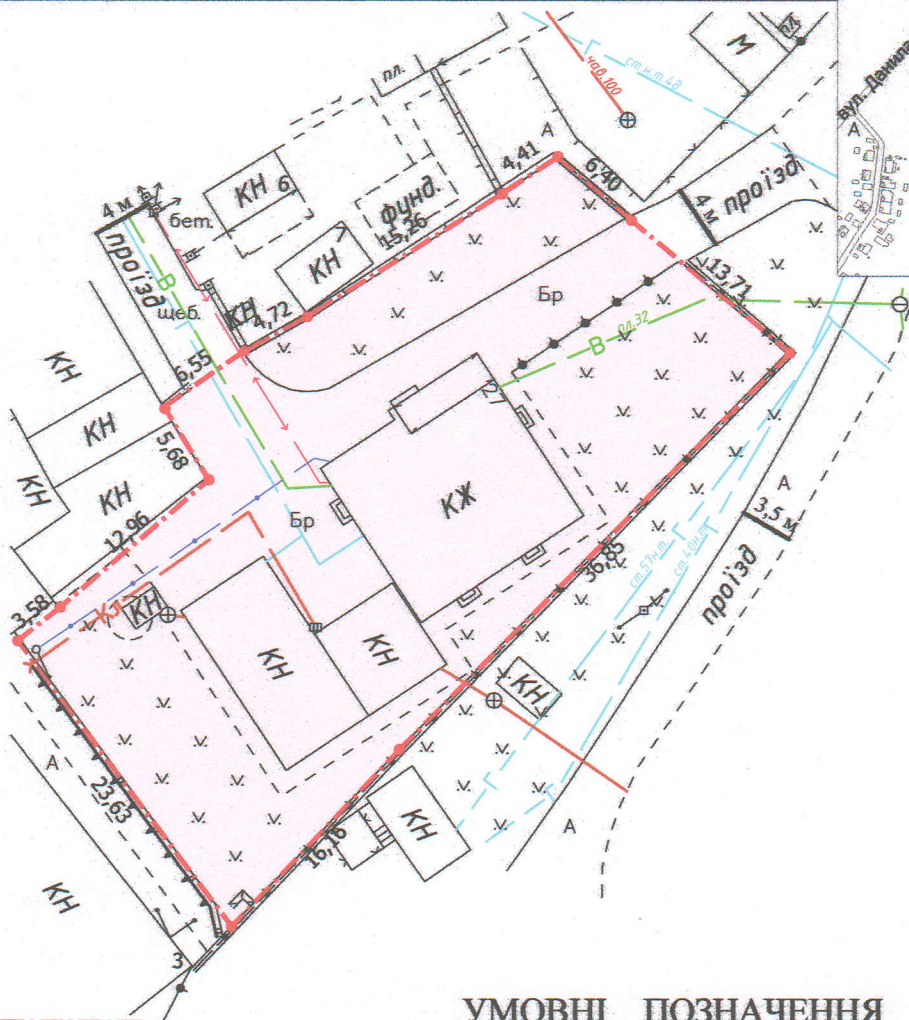

УМОВНІ ПОЗНАЧЕННЯ
0,1166 га — земельна ділянка громадянина Яремчука Вячеслава Купріяновича, право постійного користування на яку зареєстроване в Державному реєстрі речових прав на нерухоме майно 21.05.2026, номер запису про інше речове право: 64964699, для обслуговування жилого будинку, господарських будівель і споруд [02.01 - для будівництва і обслуговування житлового будинку, господарських будівель і споруд (присадибна ділянка)]

СЕКРЕТАР МІСЬКОЇ РАДИ

Катерина ШКЛЬОДА

ФОП Відповідальний за якість робіт Олександр Степанович Фізична особа-підприємець Ляшук Олександр Степанович		Масштаб 1: 500	
Ляшук О.С. Інженер-землеустроїтель		Площа земельної ділянки (га)	З них в постійному користуванні (га)
		0,1166	0,1166