


ПЛАН
земельної ділянки
Кадастровий номер: 0722883700:03:001:7188
Місце розташування:
Волинська область, Луцький район, с. Зміїнець
Власник:
Товариство з обмеженою відповідальністю
«ТРАДИЦІЯ 2018»

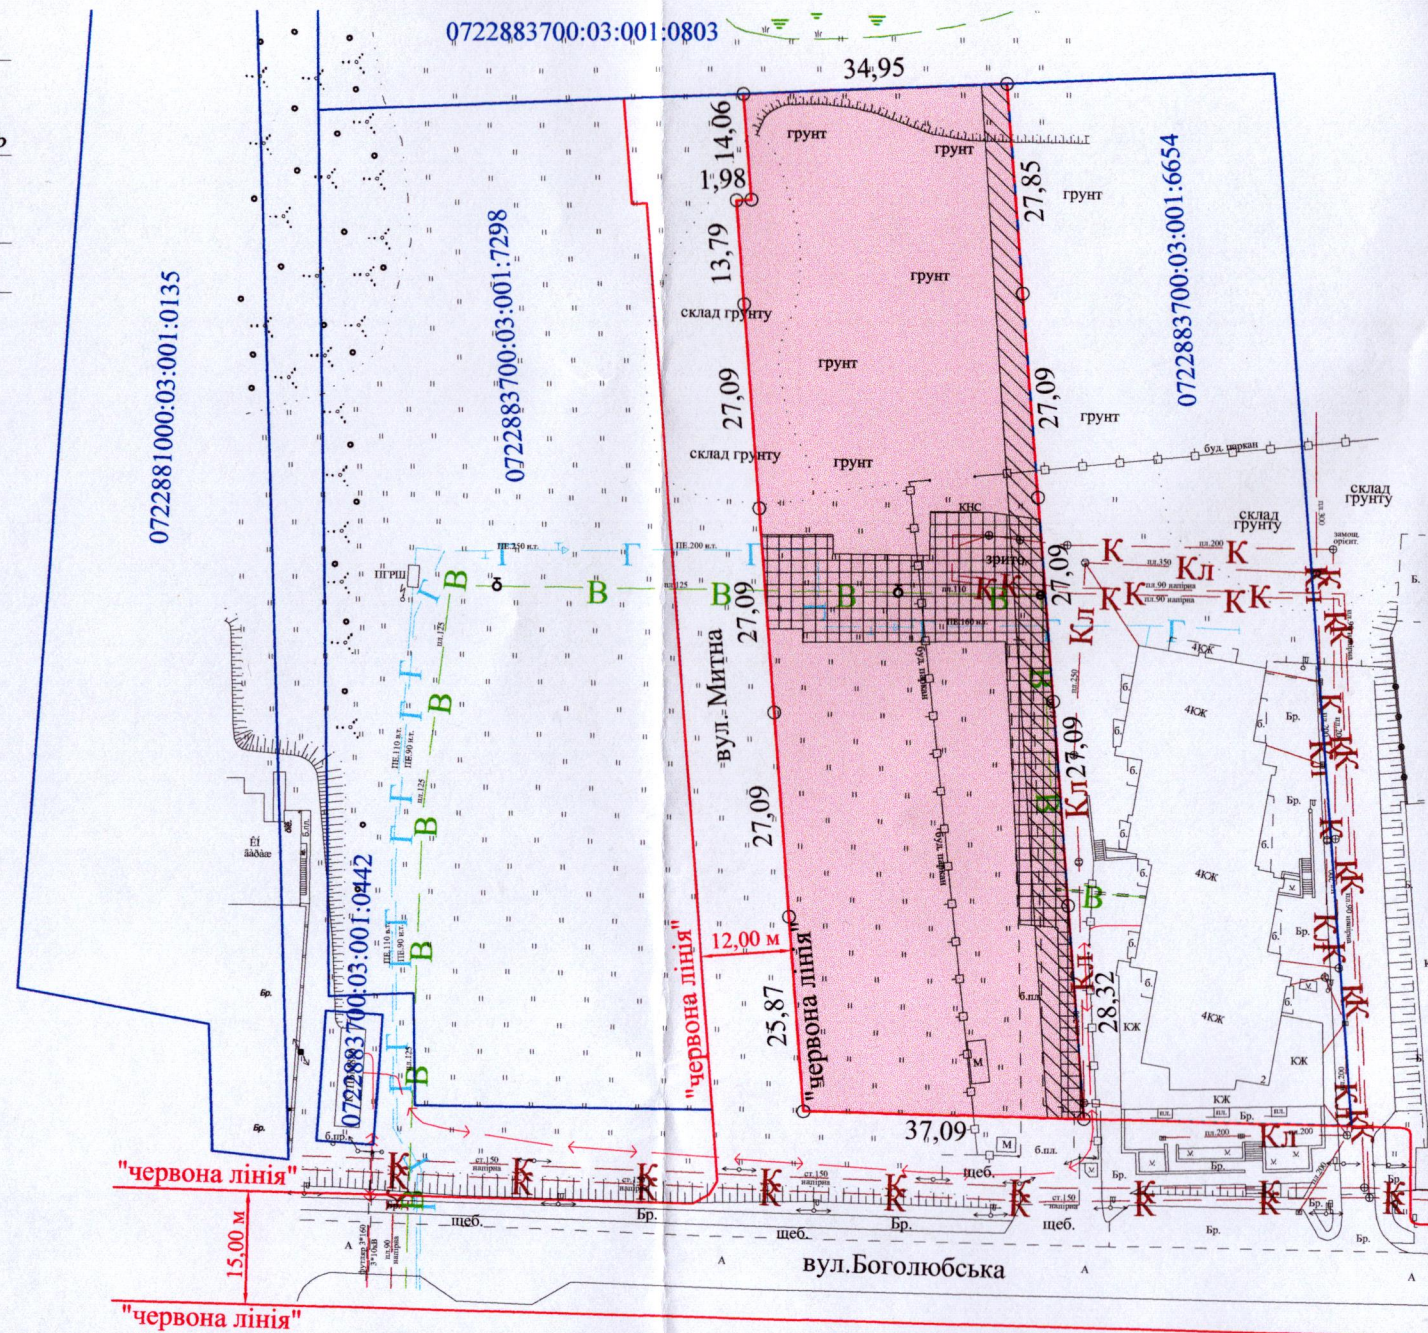

Додаток до рішення міської ради
№ _____ від "___" _____ 202__ р.

Ситуаційна схема



— межа с. Зміїнець

УМОВНІ ПОЗНАЧЕННЯ

- 0,5000 га — земельна ділянка приватної власності Товариства з обмеженою відповідальністю «ТРАДИЦІЯ 2018»
вид цільового призначення якої змінюється з: "02.01 - для будівництва і обслуговування житлового
будинку, господарських будівель і споруд (присадибна ділянка) на "02.10 - для будівництва і обслуговування
багатоквартирного житлового будинку з об'єктами торгово-розважальної та ринкової інфраструктури"
- 0,0811 га — обмеження, встановлені щодо використання земельної ділянки
[охоронна зона навколо інженерних комунікацій (01.08) - водопровід, газопровід, каналізація]
- 0,0560 га — обмеження, встановлене щодо використання земельної ділянки
[санітарно-захисна зона навколо об'єкта (03.01)]

СЕКРЕТАР МІСЬКОЇ РАДИ _____ Катерина ШКЛЬОДА

Підприсемер	Труш А.М.	Масштаб	1:1000
Відповідальний за якість робіт	А.М. Труш		
Виконав	А.М. Труш	З них у власності	3
Фізична особа-підприсемер		Труш А.М.	0,5000
Труш А.М.		Миколайчук	0,0500