

ПЛАН
земельної ділянки



Додаток до рішення міської ради
№ _____ від " ____ " _____ 20__ р.

Кадастровий номер: 0710100000:34:103:0024

Місце розташування: м. Луцьк, вул. Панаса Мирного, 7

Землекористувач: громадянка Штагаренко Надія Петрівна

Ситуаційна схема

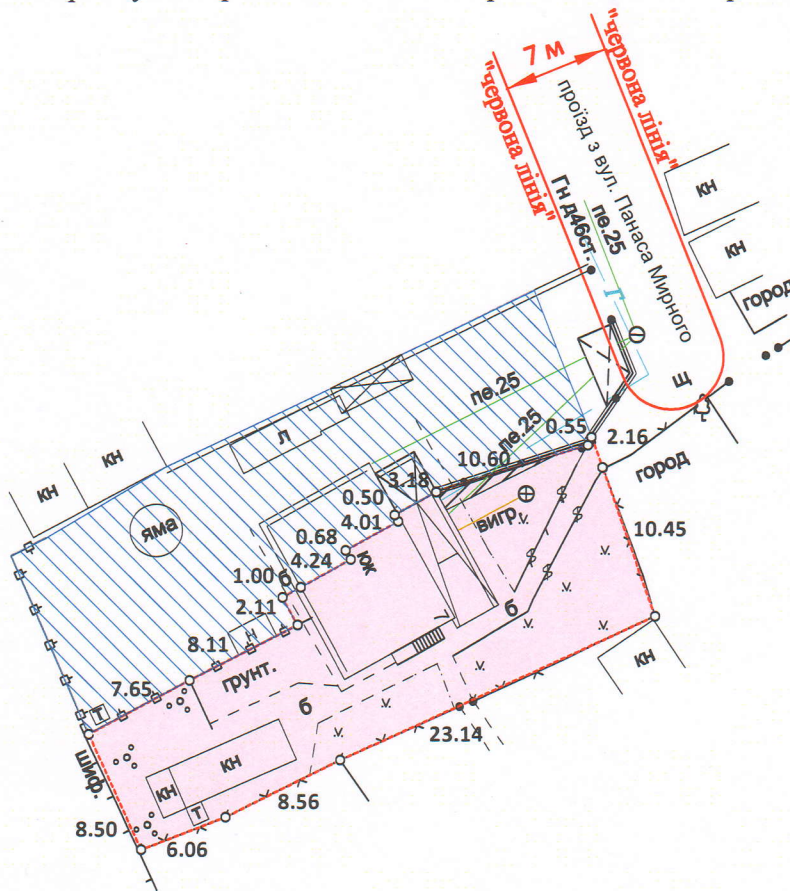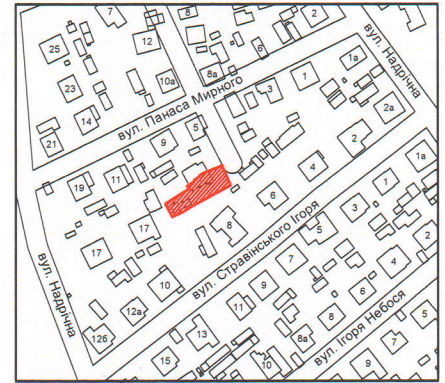

УМОВНІ ПОЗНАЧЕННЯ:

- 0,0431 га — земельна ділянка, що передається у власність для будівництва і обслуговування житлового будинку, господарських будівель і споруд (присадибна ділянка) - 02.01
- 0,0006 га — обмеження, встановлене щодо використання земельної ділянки [охоронна зона навколо інженерних комунікацій (01.08) - водопровід]
- 0,0431 га — обмеження, встановлене щодо використання земельної ділянки [другий пояс зони санітарної охорони джерел та об'єктів централізованого питного водопостачання (02.01.2)]
- 0,0444 га — земельна ділянка що перебуває у спільній частковій власності громадян Левчук О.В. та Галенди Д.В. (право власності на яку зареєстровано в Державному реєстрі речових прав від 13.09.2017, номери відомостей про речове право: 22314510 та 22314566), для будівництва і обслуговування житлового будинку, господарських будівель і споруд (присадибна ділянка)

СЕКРЕТАР МІСЬКОЇ РАДИ

Катерина ШКЛЬОДА

ФОП	Кортоус В.М.	Масштаб 1:500	
Сертифікований інженер-землеустроїтель	Кортоус В.М.	Площа земельної ділянки (га)	з них у власність
ФОП Кортоус В.М.	1715754	0,0431	0,0431