
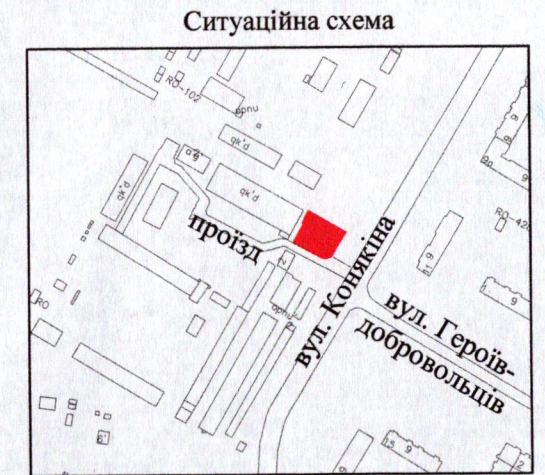


ПЛАН
земельної ділянки

Кадастровий номер: 0710100000:22:025:0109
Місце розташування: м. Луцьк, вул. Конякіна, 18-А
Землекористувач: ОБ'ЄДНАННЯ СПІВВЛАСНИКІВ
БАГАТОКВАРТИРНОГО БУДИНКУ "ОСЕЛЯ 18 А"

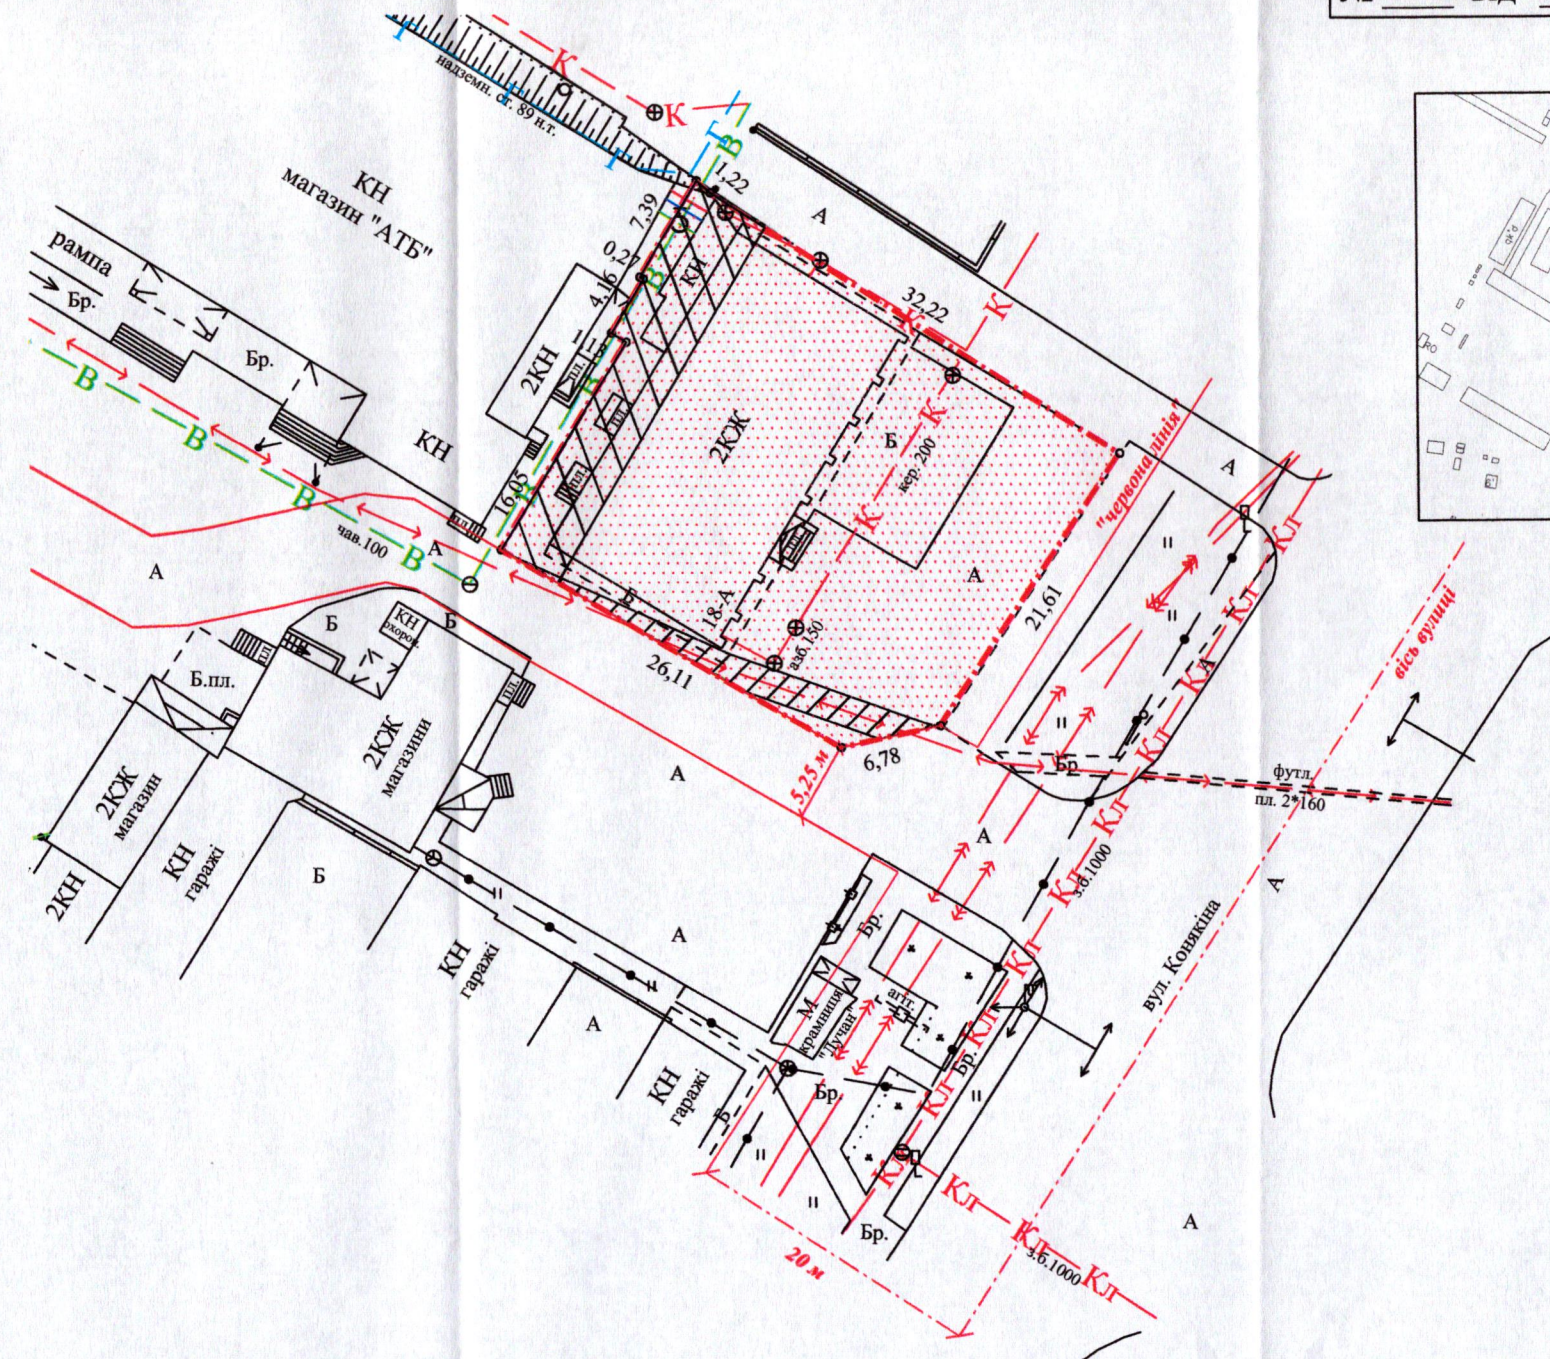

УМОВНІ ПОЗНАЧЕННЯ:

- 0,0844 га** - земельна ділянка, вид цільового призначення якої змінюється з: «03.10 - для будівництва та обслуговування адміністративних будинків, офісних будівель компаній, які займаються підприємницькою діяльністю, пов'язаною з отриманням прибутку» на: «02.10 - для будівництва і обслуговування багатоквартирного житлового будинку з об'єктами торгово-розважальної та ринкової інфраструктури»
- 0,0844 га** - земельна ділянка Луцької міської територіальної громади, в особі Луцької міської ради, право власності на яку зареєстровано в Державному реєстрі речових прав на нерухоме майно 01.06.2022, номер відомостей про речове право: 46977758
- 0,0039 га** - обмеження, встановлене щодо використання земельної ділянки [охоронна зона навколо (уздовж) об'єкта енергетичної системи (01.05) - підземна кабельна лінія електропередачі]
- 0,0129 га** - обмеження, встановлене щодо використання земельної ділянки [охоронна зона навколо інженерних комунікацій (01.08) - водопровід]

СЕКРЕТАР МІСЬКОЇ РАДИ _____ Андрій РАЗУМОВСЬКИЙ

Підприємець		Шубич С.С.	Масштаб 1:500	
Відповідальний за якість робіт		Шубич С.С.		
Виконав		Шубич С.С.	Площа земельної ділянки (га)	З них
ФОП Шубич С.С.			0,0844	в постійне користування (зміна цільового призначення)
				0,0844