
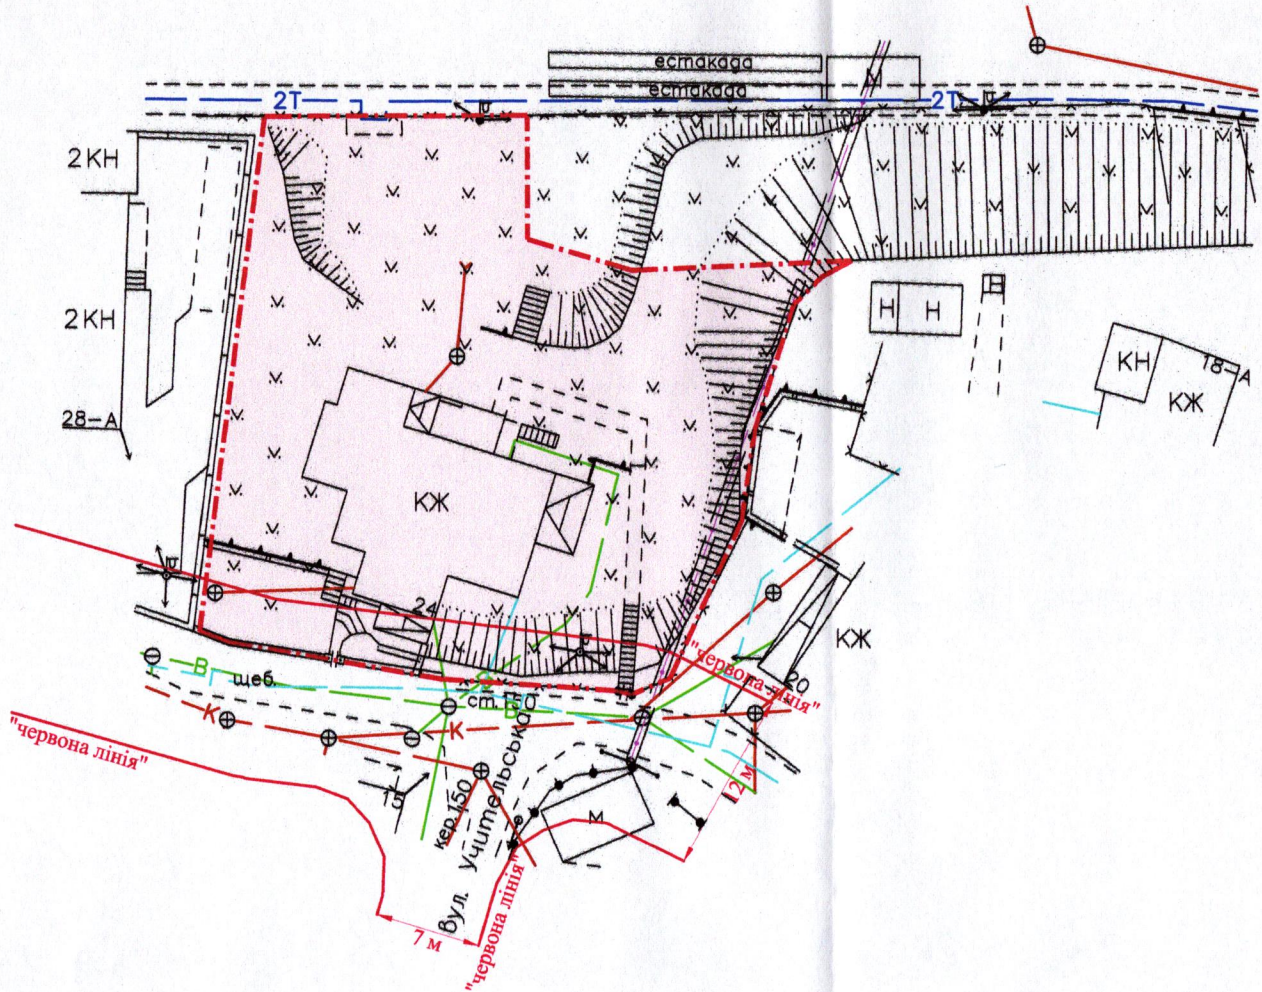


ПЛАН
земельної ділянки

Місце розташування: м. Луцьк, вул. Словацького, 24
Землекористувач:
ОСББ "ДІМ НА СЛОВАЦЬКОГО"

Додаток до рішення міської ради
№ _____ від "___" _____ 20__ р.

СИТУАЦІЙНА СХЕМА

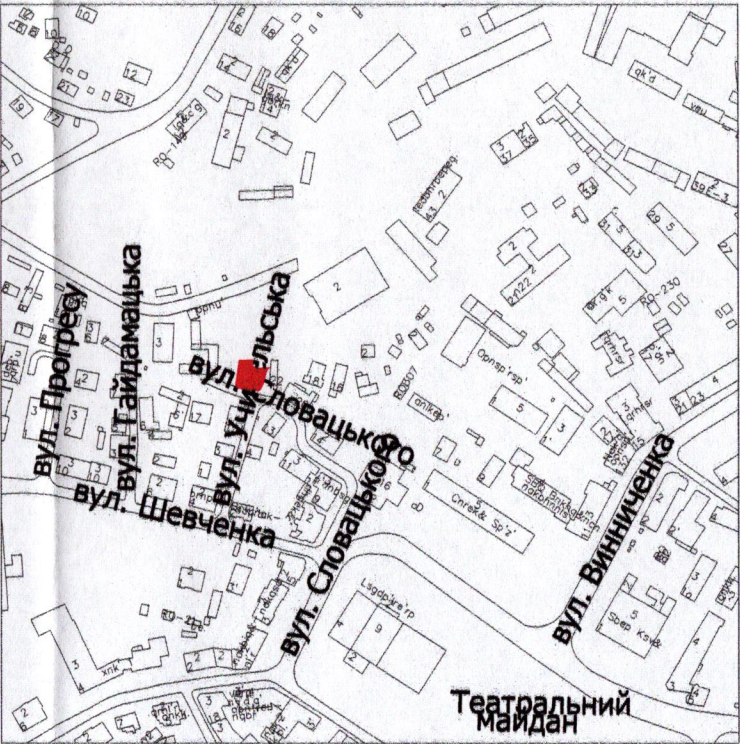

УМОВНІ ПОЗНАЧЕННЯ

0,12 га — орієнтовна площа земельної ділянки, що планується до відведення в постійне користування для будівництва і обслуговування багатоквартирного житлового будинку з об'єктами торгово-розважальної та ринкової інфраструктури - 02.10

СЕКРЕТАР МІСЬКОЇ РАДИ _____ Катерина ШКЛЬОДА

ФОП Відповідальний за якість робіт Олександр Степанович Фізична особа-підприємець Ляшук Олександр Степанович	Ляшук О.С. Ляшук О.С. ЛЯШУК ОЛЕКСАНДР ОЛЕКСАНДР Ляшук Олександр Степанович	Масштаб 1: 500	
		Орієнтовна площа ділянки (га)	З них в постійне користування
		0,12	-