
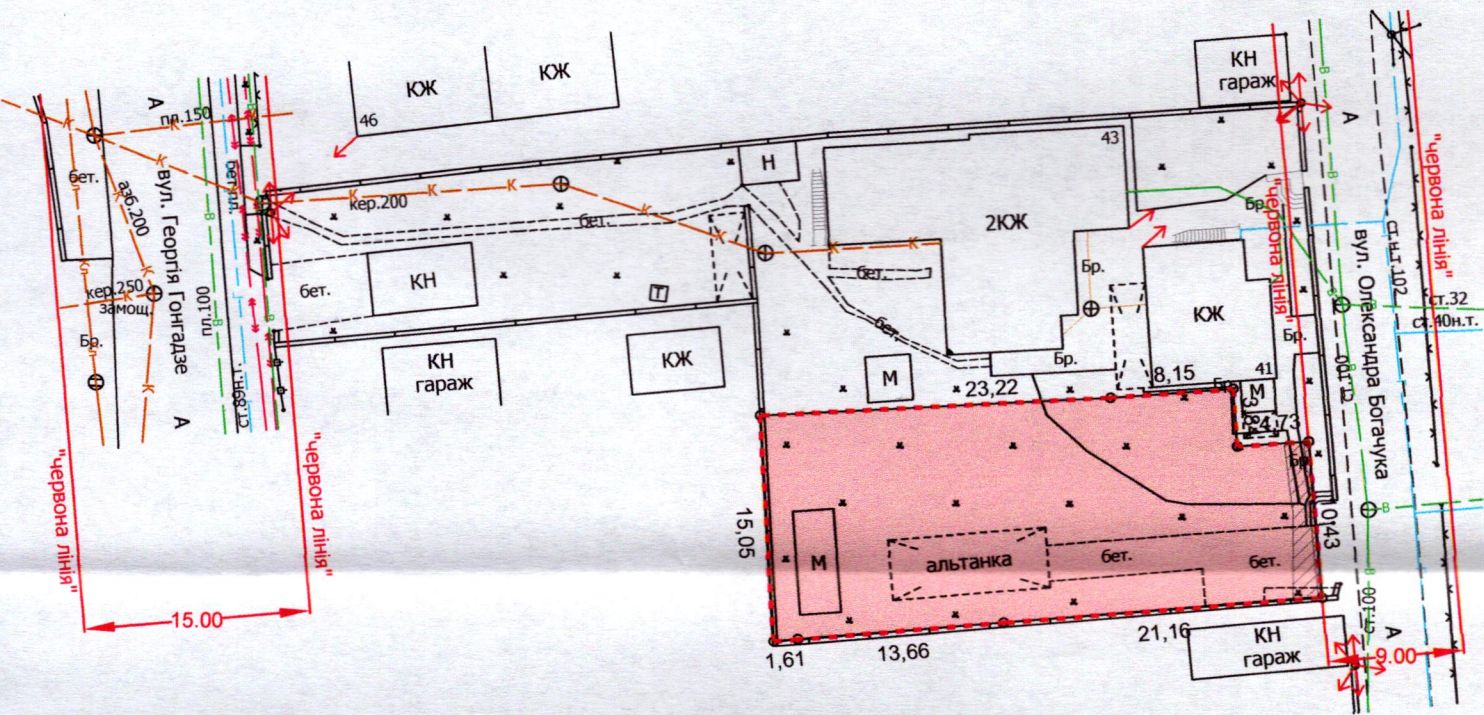


ПЛАН
земельної ділянки

Додаток до рішення міської ради
№ _____ від " ____ " _____ 202__ р.

Ситуаційна схема

Кадастровий номер: 0710100000:11:120:0026
Місце розташування: м. Луцьк, вул. Олександра Богачука, 41
Землевласник: ЗАХІДНЕ РЕГІОНАЛЬНЕ УПРАВЛІННЯ
ГРОМАД СВІДОМОСТІ КРІШНИ

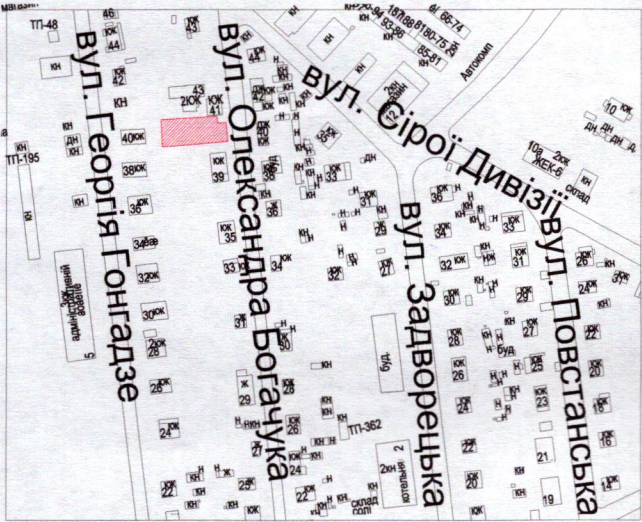

УМОВНІ ПОЗНАЧЕННЯ

- 0,0510га - земельна ділянка, цільове призначення якої змінюється з «01.04 - для ведення підсобного сільського господарства» на «03.04 - для будівництва та обслуговування будівель громадських та релігійних організацій»
- 0,0003га - обмеження, встановлене щодо використання земельної ділянки [охоронна зона навколо (уздовж) об'єкта енергетичної системи (01.05) - повітряна лінія електропередачі]
- 0,0017га - обмеження, встановлене щодо використання земельної ділянки [охоронна зона навколо інженерних комунікацій (01.08) - водопровід]
- 0,0510га - обмеження, встановлене щодо використання земельної ділянки [зона охорони археологічного культурного шару (01.02.4)]
- 0,0510га - обмеження, встановлене щодо використання земельної ділянки [санітарно-захисна зона навколо (уздовж) об'єкта (03.01)]

СЕКРЕТАР МІСЬКОЇ РАДИ _____ Катерина ШКЛЬОДА

ФОП Відповідальний за якість робіт БІШАЛЬСЬКИЙ ПАВЛО БОРИСОВИЧ 3299708913	Бішальський П.Б. Бішальський П.Б. Фізична особа-підприсметч Бішальський Павло Борисович № 014020	Масштаб 1:500	
		Площа земельної ділянки (га)	З них у власність (га)
		0,0510	0,0510