

ПЛАН
земельної ділянки



Додаток до рішення міської ради
№ _____ від "___" _____ 202__ р.

Кадастровий номер: 0710100000:22:065:0023

Місце розташування: м. Луцьк, вул. Кравчука, 25

Землекористувач: фізична особа-підприємець
Свірень Владислав Васильович

Ситуаційний план

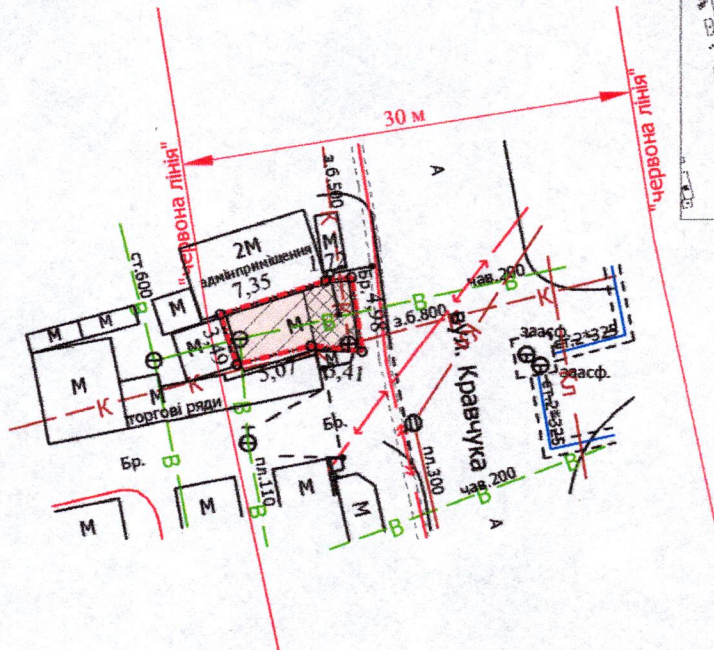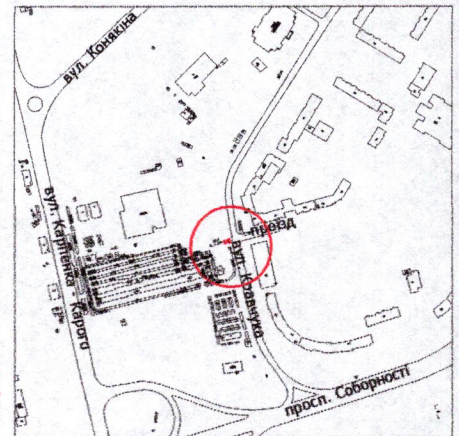

УМОВНІ ПОЗНАЧЕННЯ

- 0,0035 га** — земельна ділянка, що надається в оренду гр. Свіреню В.В. для обслуговування торгового закладу (03.07 - для будівництва та обслуговування будівель торгівлі)
- 0,0035 га** — земельна ділянка, що надана в оренду гр. Гуляєвій Т.Р. згідно з договором оренди земельної ділянки від 14.08.2002 за № 452 для обслуговування торгового закладу (03.07 - для будівництва та обслуговування будівель торгівлі)
- 0,0014 га** — обмеження, встановлене щодо використання земельної ділянки [охоронна зона навколо інфраструктури електронних комунікаційних мереж (01.04) - повітряна лінія електронної комунікаційної мережі]
- 0,0035 га** — обмеження, встановлене щодо використання земельної ділянки [охоронна зона навколо інженерних комунікацій (01.08) - водопровід, каналізація]
- 0,0035 га** — обмеження, встановлене щодо використання земельної ділянки [території в червоних лініях (06.01.1)]

СЕКРЕТАР МІСЬКОЇ РАДИ _____

Андрій РАЗУМОВСЬКИЙ

Директор	Завадський В.М.	Масштаб 1: 500	
Перевірив	Завадський В.М.		
Виконав	Сілюк О.П.	Площа земельної ділянки (га)	З них
ГП «Луцькземресурс»			в оренду (га)
		0,0035	0,0035