
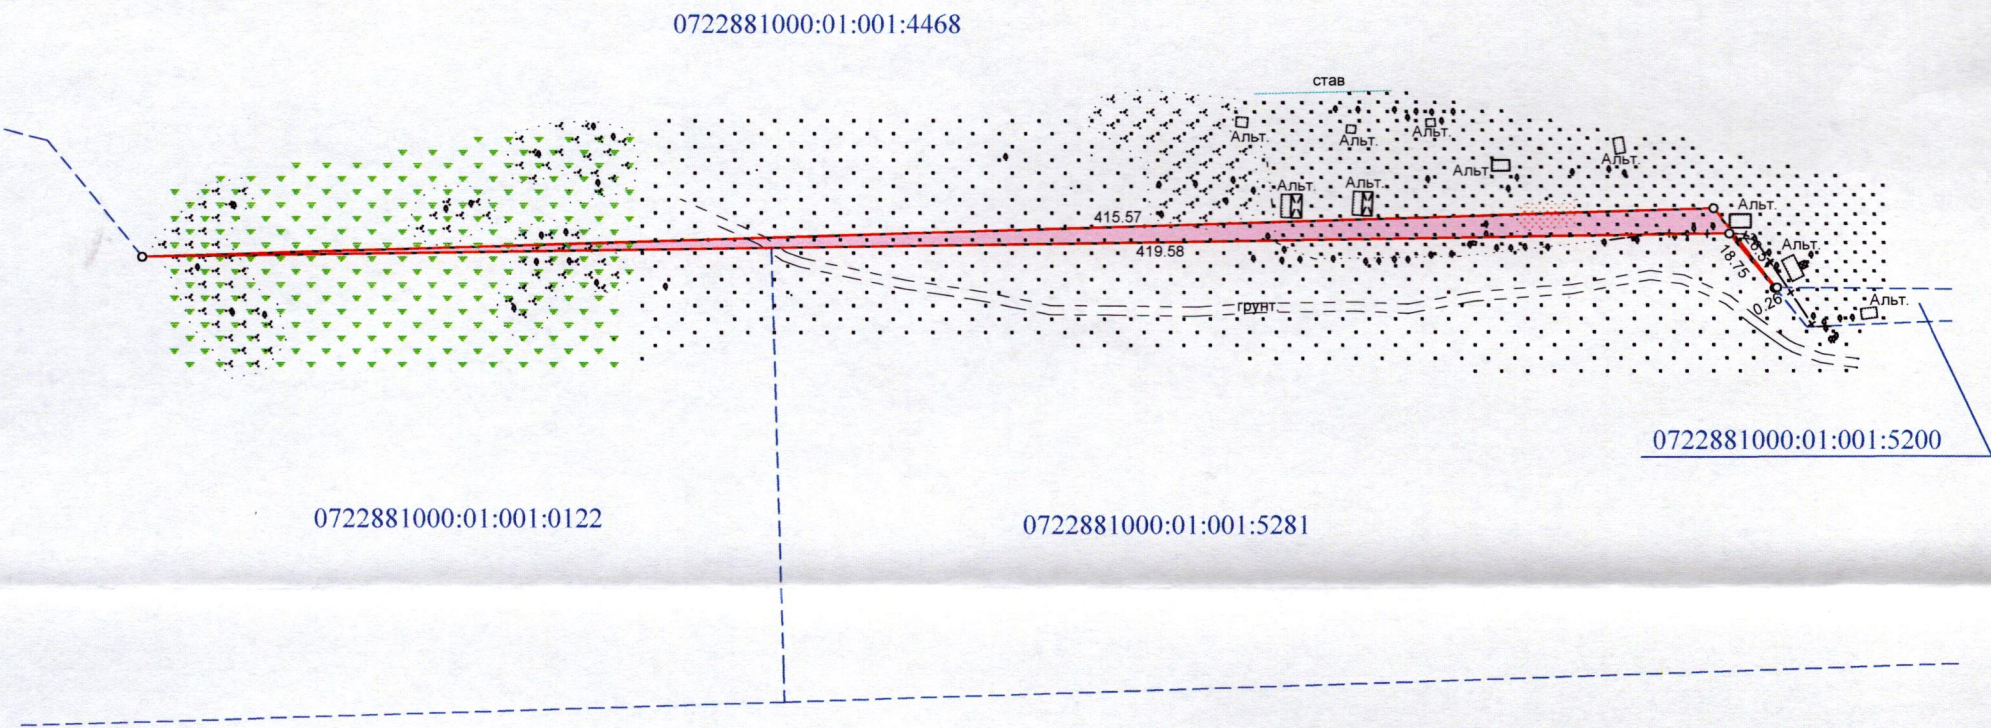


ПЛАН
земельної ділянки

Ситуаційна схема

Кадастровий номер: 0722881000:01:001:5201
Місце розташування: Волинська обл., Луцький р-н, с. Боголюби
Землекористувач: громадянин Пілецький Анатолій Миколайович

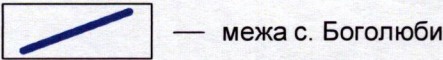

УМОВНІ ПОЗНАЧЕННЯ:

- 0,1412 га** — земельна ділянка, договір оренди якої поновлюється на новий строк для сінокошення і випасання худоби - 01.08
- 0,1412 га** — земельна ділянка, що була надана в оренду гр. Пілецькому А.М., згідно з договором оренди землі від 23.10.2015, право оренди зареєстроване в Державному реєстрі речових прав на нерухоме майно від 22.04.2016, номер запису про інше речове право: 27564575 (реєстрація змін до іншого речового права від 24.01.2019, від 22.12.2023)

СЕКРЕТАР МІСЬКОЇ РАДИ _____ Катерина ШКЛЬОДА

	Масштаб 1:2000	
	Площа земельної ділянки (га)	З них в оренду (га)
	0,1412 га	0,1412 га