

ПЛАН
земельної ділянки


Кадастровий номер: 0710100000:11:023:0037

Місце розташування: м. Луцьк, вул. Словацького, 28-А

Землекористувачі: ТОВАРИСТВО З ОБМЕЖЕНОЮ

ВІДПОВІДАЛЬНІСТЮ «ВОДОЛІЙ» ЛТД (95/100),
громадянка Левчук Олена Сергіївна (5/100)

Додаток до рішення міської ради
№ _____ від "____" _____ 20__ р.

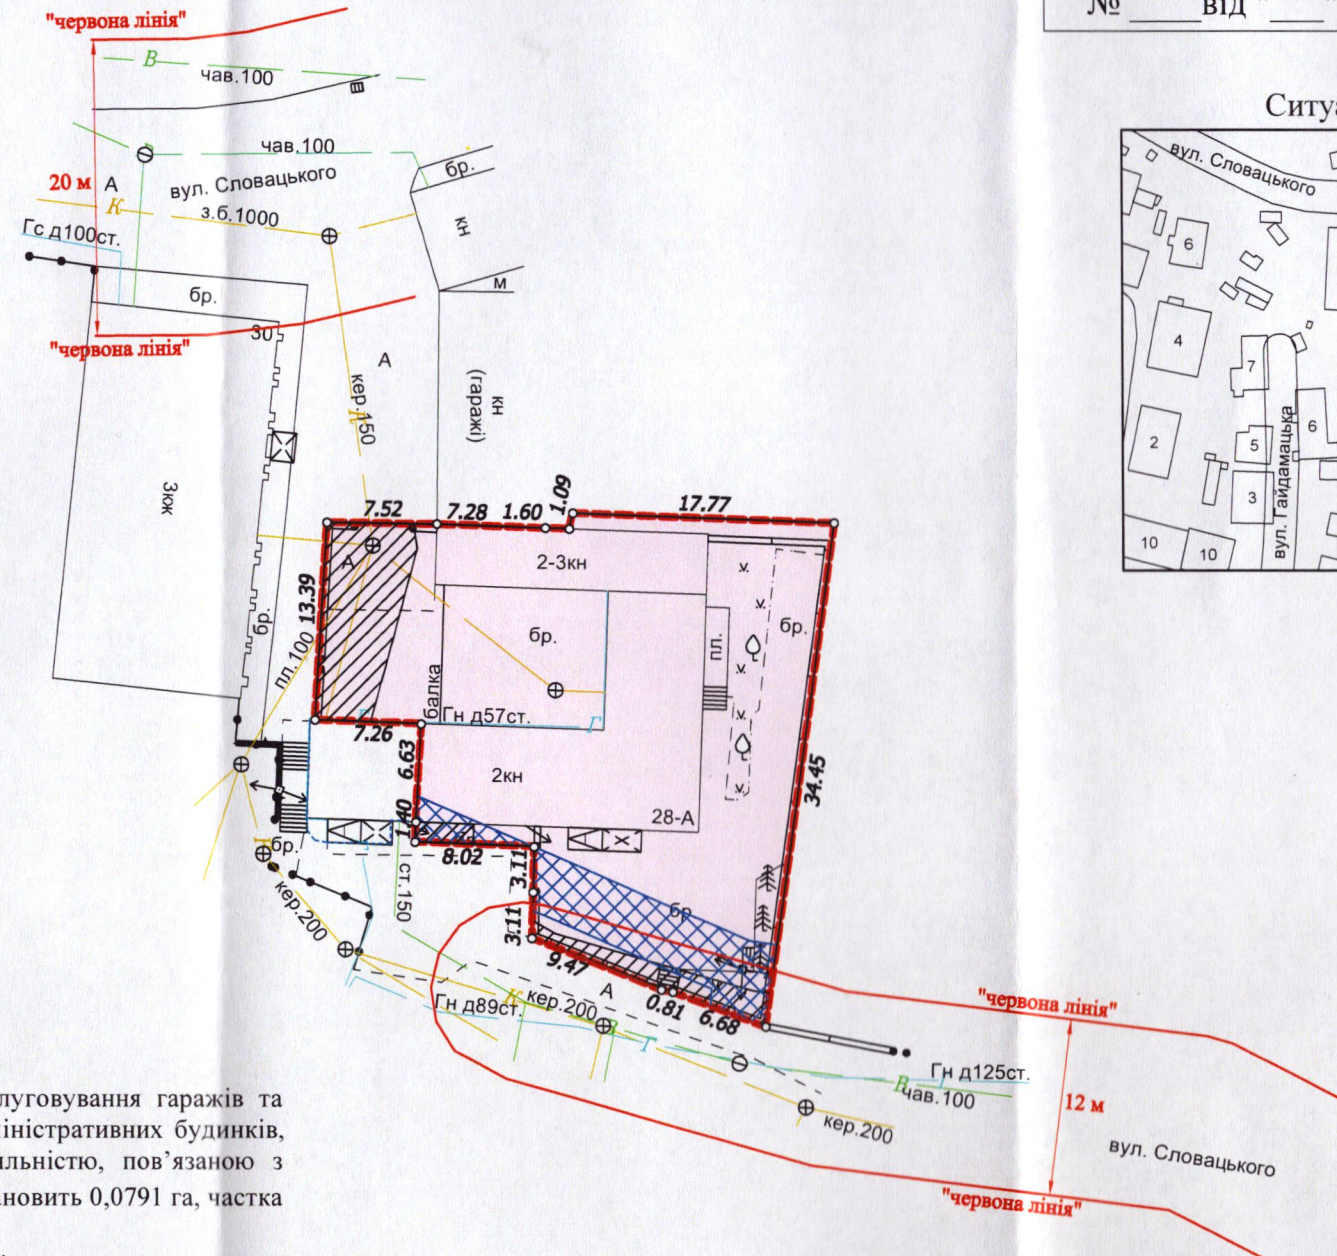

УМОВНІ ПОЗНАЧЕННЯ:

- 0,0833 га — земельна ділянка, що надається в оренду для будівництва та обслуговування гаражів та офісних приміщень (03.10 - для будівництва та обслуговування адміністративних будинків, офісних будівель компаній, які займаються підприємницькою діяльністю, пов'язаною з отриманням прибутку) (частка ТзОВ «ВОДОЛІЙ» ЛТД 95/100, що становить 0,0791 га, частка гр. Левчук О.С. 5/100, що становить 0,0042 га)
- 0,0833 га — земельна ділянка, що була надана в оренду ТзОВ «ВОДОЛІЙ» ЛТД згідно з договором оренди земельної ділянки від 19.11.2003 за №85-03
- 0,0833 га — обмеження, встановлене щодо використання земельної ділянки [зона регулювання забудови (01.02.2)]
- 0,0833 га — обмеження, встановлене щодо використання земельної ділянки [зона охорони археологічного культурного шару (01.02.4)]
- 0,0087 га — обмеження, встановлене щодо використання земельної ділянки [охоронна зона навколо (уздовж) об'єкта енергетичної системи (01.05) - повітряна лінія електропередачі]
- 0,0099 га — обмеження, встановлене щодо використання земельної ділянки [охоронна зона навколо інженерних комунікацій (01.08) - водопровід, каналізація]
- 0,0052 га — обмеження, встановлене щодо використання земельної ділянки [території в червоних лініях (06.01.1)]

СЕКРЕТАР МІСЬКОЇ РАДИ

Катерина ШКЛЮДА

	Кортоус В.М.		Масштаб 1:500	
	Сертифікований інженер-землевпорядник	Кортоус В.М.	Площа земельної ділянки (га)	З них в оренду (га)
Фізична особа-підприємець Кортоус Василь Миколайович			0,0833	0,0833