

ПЛАН
земельної ділянки

Додаток до рішення міської ради
№ _____ від "___" _____ 202_ р.

Ситуаційна схема

Кадастровий номер: 0710100000:22:007:0082


Місце розташування:

м. Луцьк, вул. Космонавта Леоніда Каденюка, 22

Землекористувач: ТОВАРИСТВО З

ОБМЕЖЕНОЮ ВІДПОВІДАЛЬНІСТЮ

«ВОЛБУД»

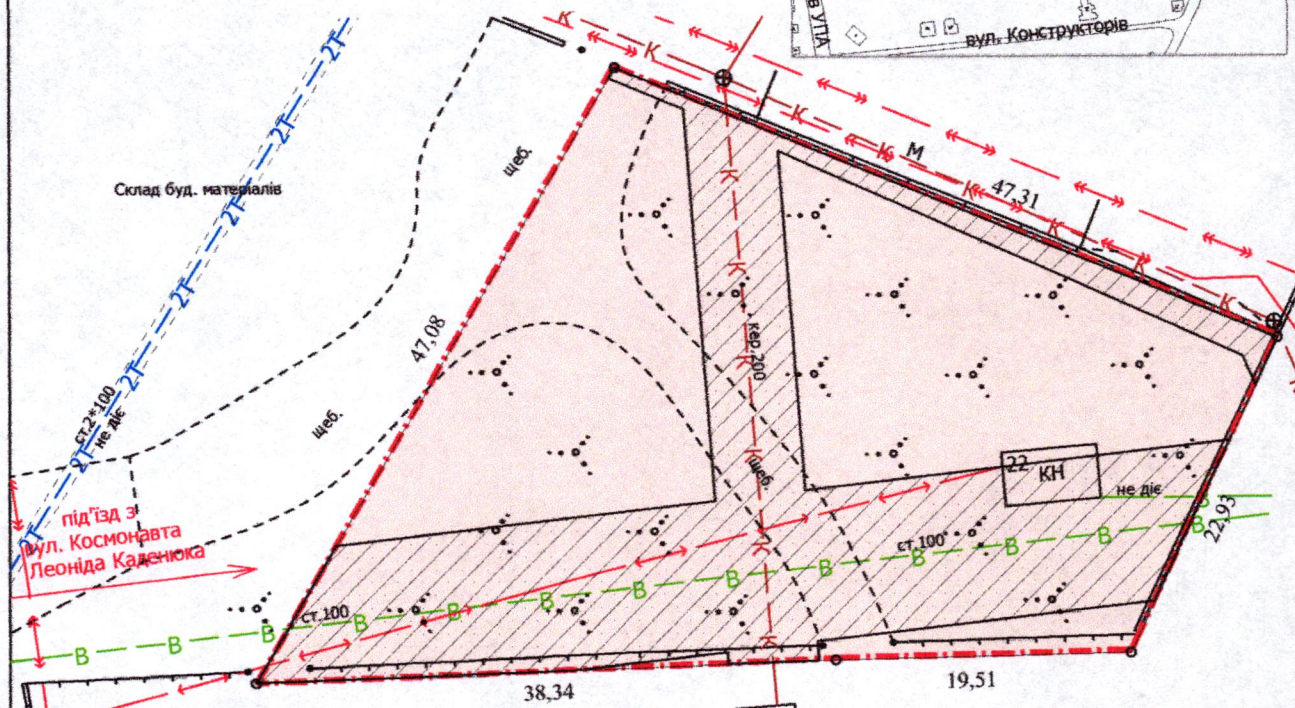

УМОВНІ ПОЗНАЧЕННЯ

- 0,1689 га** — земельна ділянка, що надається в оренду для будівництва та обслуговування виробничої бази (11.02 - для розміщення та експлуатації основних, підсобних і допоміжних будівель та споруд підприємств переробної, машинобудівної та іншої промисловості, включаючи об'єкти оброблення відходів, зокрема із енергогенеруючим блоком)
- 0,1689 га** — земельна ділянка Луцької міської територіальної громади в особі Луцької міської ради, право власності на яку зареєстровано в Державному реєстрі речових прав на нерухоме майно 04.10.2017, номер запису про право власності: 22725904
- 0,0800 га** — обмеження, встановлене щодо використання земельної ділянки [охоронна зона навколо інженерних комунікацій (01.08) - каналізація, водопровід]

СЕКРЕТАР МІСЬКОЇ РАДИ

Андрій РАЗУМОВСЬКИЙ

Директор	Завадський В.М.	Масштаб 1: 500	
Перевіряючий	Завадський В.М.		
Виконав	Кунц О.Ю.	Загальна площа земельної ділянки (га)	З них в оренду (га)
ГП «Луцькземресурс»		0,1689	0,1689