

ПЛАН
земельної ділянки

Кадастровий номер: 0722883700:08:000:0356

Місце розташування: Волинська область, Луцький район, за межами населених пунктів Луцької міської територіальної громади (с. Моташівка)

Власник:

громадянин Кошель Андрій Святославович (частка 1/2)

громадянка Білевич Ірина Григорівна (частка 1/2)

(Рішення Луцького міськрайонного суду від 14.08.2025

№ 161/6112/25, згідно з сертифікатом на право на

земельну частку (пай) в колишньому КСП «Агрофірма


"Маяк"» серія ВЛ № 0175976 від 15.10.1997, який

зареєстрований у Книзі реєстрації сертифікатів на

земельну частку (пай) від 18.10.1997 за № 394)


УМОВНІ ПОЗНАЧЕННЯ

0,6126 га — виділення в натурі (на місцевості) земельної частки (паю) № 145 (багаторічні насадження), відповідно до рішення Луцького міськрайонного суду від 14.08.2025 № 161/6112/25, згідно з сертифікатом на право на земельну частку (пай) в колишньому КСП «Агрофірма "Маяк"» серія ВЛ № 0175976 від 15.10.1997, який зареєстрований у Книзі реєстрації сертифікатів на земельну частку (пай) від 18.10.1997 за № 394, для ведення особистого селянського господарства (01.03)

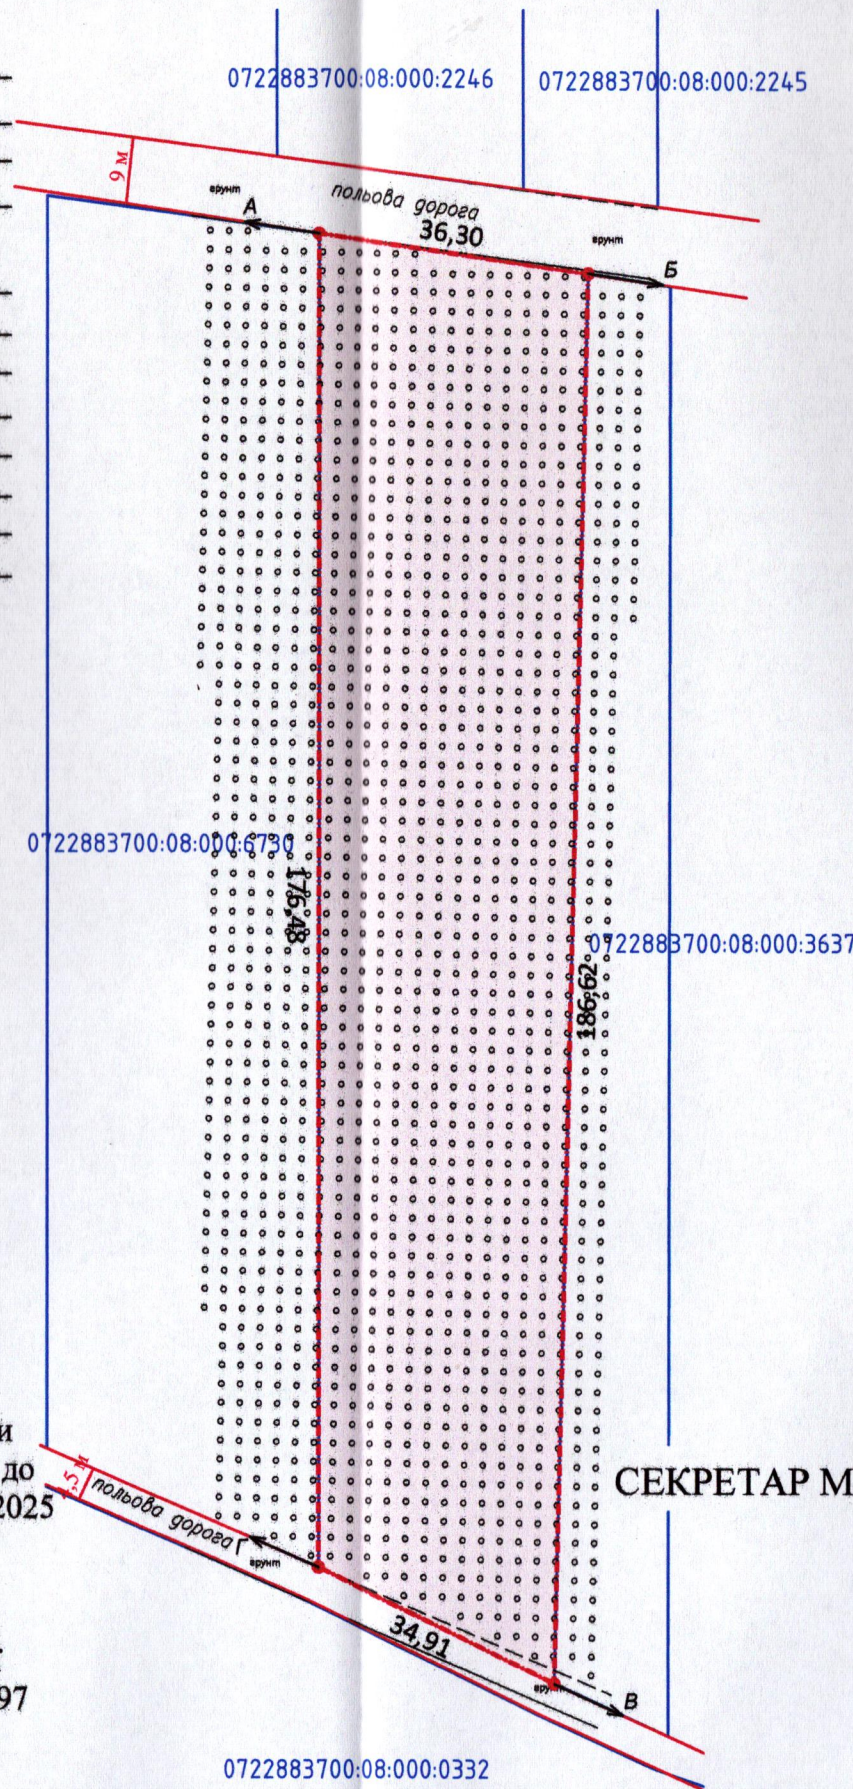

Додаток до рішення міської ради
№ _____ від "___" _____ 20__ р.

Ситуаційна схема

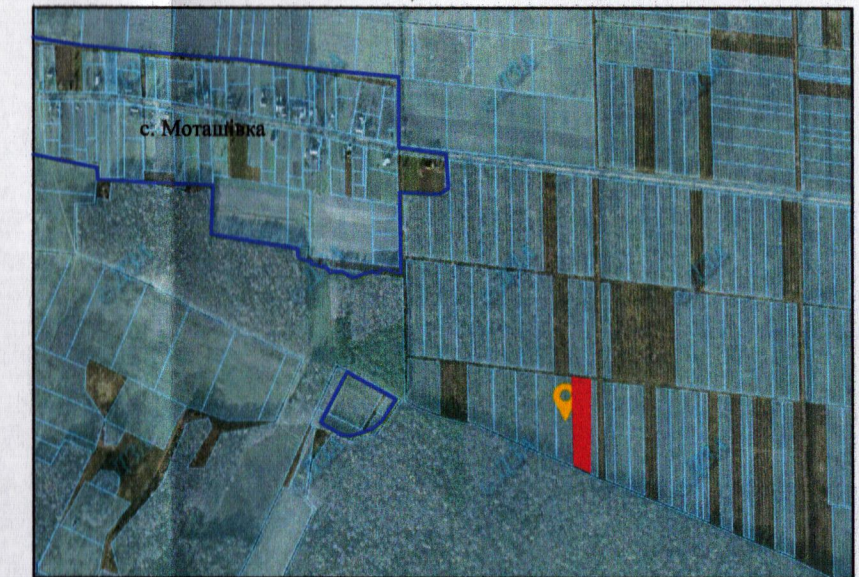

— - межа с. Моташівка

СЕКРЕТАР МІСЬКОЇ РАДИ

Андрій РАЗУМОВСЬКИЙ

ФОП Відповідальний за якість робіт	Ляшук О.С. Ляшук О.С. Фізична особа-підприємець Ляшук Олександр Степанович	Масштаб 1: 1000	
		Площа ділянки (га)	З них у власність
		0,6126	-