
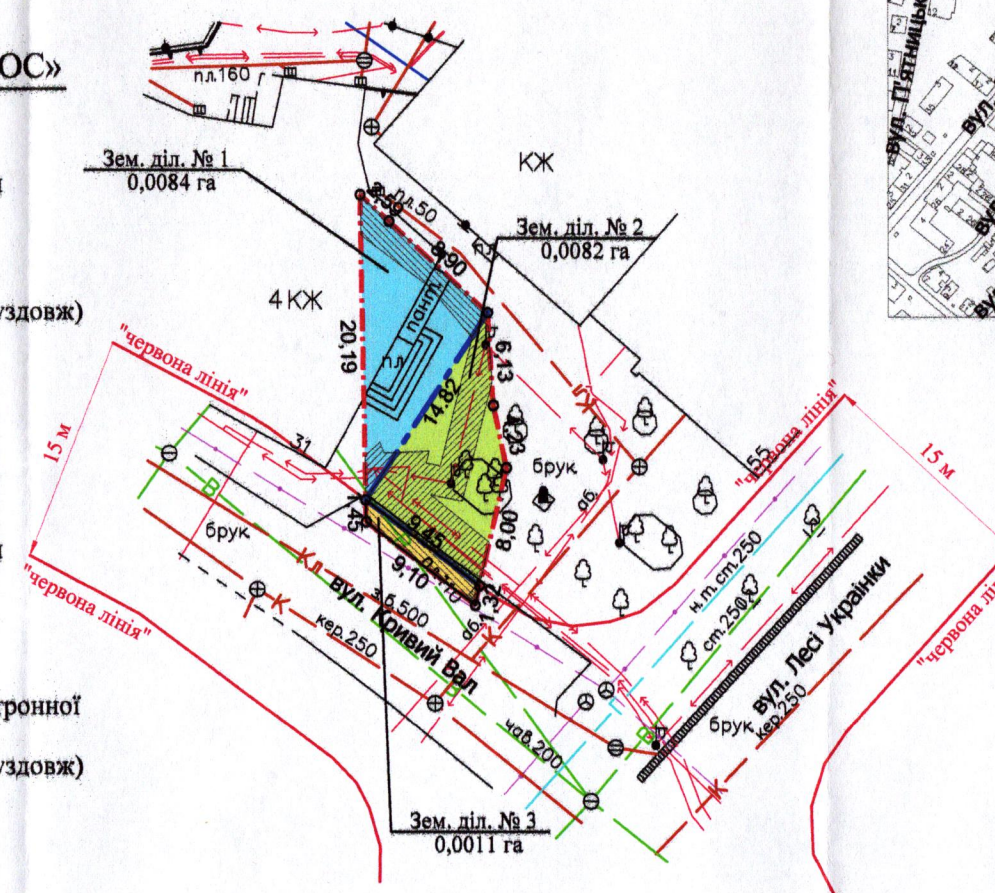


ПЛАН земельної ділянки	
Кадастровий номер земельної ділянки № 1:	0710100000:11:126:0062
Кадастровий номер земельної ділянки № 2:	0710100000:11:126:0063
Кадастровий номер земельної ділянки № 3:	0710100000:11:126:0064
Місце розташування земельної ділянки № 1:	м. Луцьк, вул. Кривий Вал, 31
Місце розташування земельної ділянки № 2:	м. Луцьк, вул. Кривий Вал, 31
Місце розташування земельної ділянки № 3:	м. Луцьк, вул. Кривий Вал, 31
Землевласник: Луцька міська територіальна громада, в особі Луцької міської ради	
Землекористувач: ТОВАРИСТВО З ОБМЕЖЕНОЮ ВІДПОВІДАЛЬНІСТЮ «КАВАЛЬКАДА ПЛЮС»	
УМОВНІ ПОЗНАЧЕННЯ:	
0,0084 га	- земельна ділянка № 1, що утворилась в результаті поділу
0,0084 га	- обмеження, встановлене щодо використання земельної ділянки [охоронна зона пам'ятки культурної спадщини (01.02.1)]
0,0084 га	- обмеження, встановлене щодо використання земельної ділянки [зона охорони археологічного культурного шару (01.02.4)]
0,0004 га	- обмеження, встановлене щодо використання земельної ділянки [охоронна зона навколо (уздовж) об'єкта енергетичної системи (01.05) - підземна кабельна лінія електропередачі]
0,0018 га	- обмеження, встановлене щодо використання земельної ділянки [охоронна зона навколо інженерних комунікацій (01.08) - каналізація]
0,0084 га	- обмеження, встановлене щодо використання земельної ділянки [історичний ареал населеного місця (06.06.2)]
0,0082 га	- земельна ділянка № 2, що утворилась в результаті поділу
0,0082 га	- обмеження, встановлене щодо використання земельної ділянки [охоронна зона пам'ятки культурної спадщини (01.02.1)]
0,0082 га	- обмеження, встановлене щодо використання земельної ділянки [зона охорони археологічного культурного шару (01.02.4)]
0,0001 га	- обмеження, встановлене щодо використання земельної ділянки [охоронна зона навколо інфраструктури електронних комунікаційних мереж (01.04) - підземна кабельна лінія електронної комунікаційної мережі]
0,0050 га	- обмеження, встановлене щодо використання земельної ділянки [охоронна зона навколо (уздовж) об'єкта енергетичної системи (01.05) - підземна кабельна лінія електропередачі]
0,0082 га	- обмеження, встановлене щодо використання земельної ділянки [історичний ареал населеного місця (06.06.2)]
0,0011 га	- земельна ділянка № 3, що утворилась в результаті поділу
0,0011 га	- обмеження, встановлене щодо використання земельної ділянки [охоронна зона пам'ятки культурної спадщини (01.02.1)]
0,0011 га	- обмеження, встановлене щодо використання земельної ділянки [зона охорони археологічного культурного шару (01.02.4)]
0,0010 га	- обмеження, встановлене щодо використання земельної ділянки [охоронна зона навколо інфраструктури електронних комунікаційних мереж (01.04) - підземна кабельна лінія електронної комунікаційної мережі]
0,0001 га	- обмеження, встановлене щодо використання земельної ділянки [охоронна зона навколо інженерних комунікацій (01.08) - водопровід]
0,0011 га	- обмеження, встановлене щодо використання земельної ділянки [території в червоних лініях (06.01.1)]
0,0011 га	- обмеження, встановлене щодо використання земельної ділянки [історичний ареал населеного місця (06.06.2)]
0,0177 га	- земельна ділянка Луцької міської територіальної громади, в особі Луцької міської ради, право власності на яку зареєстровано в Державному реєстрі речових прав на нерухоме майно 02.11.2015, номер відомостей про речове право: 11910725
---	- межа поділу земельної ділянки комунальної власності

Додаток до рішення міської ради
№ _____ від " ____ " _____ 20 ____ р.

Ситуаційна схема

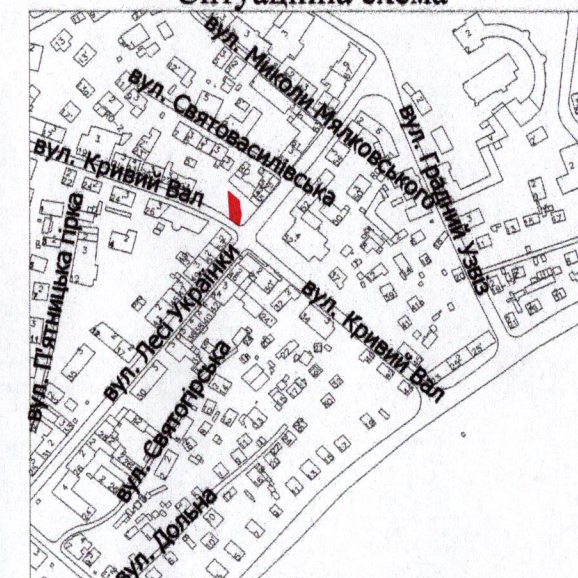

СЕКРЕТАР МІСЬКОЇ РАДИ

_____ Катерина ШКЛЬОДА

ФОП Відповідальний за якість робіт Олександр Степанович Фізична особа-підприємець Ляшук Олександр Степанович		О.С. Ляшук О.С. Ляшук Інженер-землеустроєць Ляшук Олександр Степанович		Масштаб 1: 500	
Площа земельної ділянки (га)		З них (га)			
		1	0,0084		
		2	0,0082		
0,0177	3	0,0011			