

ПЛАН  
земельної ділянки



Кадастровий номер: 0721885000:01:001:0347

Місце розташування: Волинська область,  
Луцький район, с. Озерце

Власник: громадянка Велько Алла Іванівна

Додаток до рішення міської ради  
№ \_\_\_\_\_ від "\_\_\_" \_\_\_\_\_ 202\_\_ р.

Ситуаційна схема

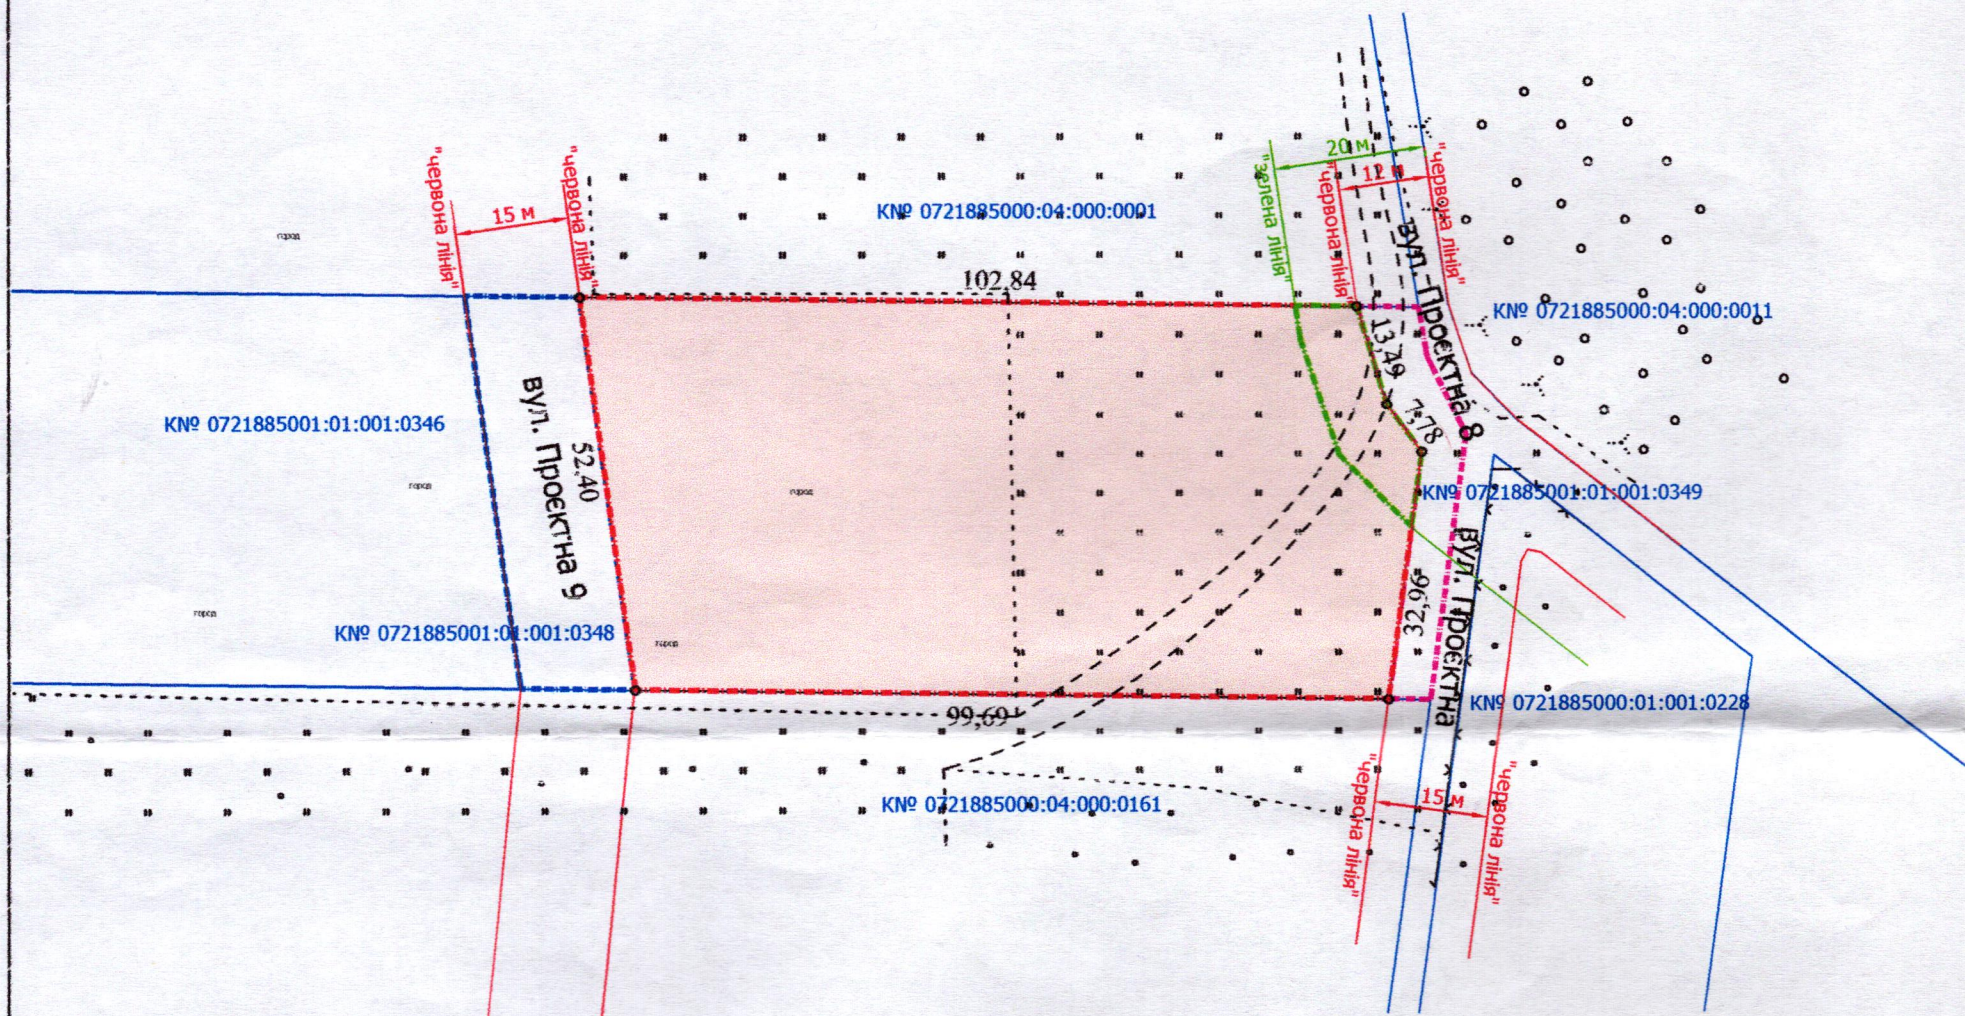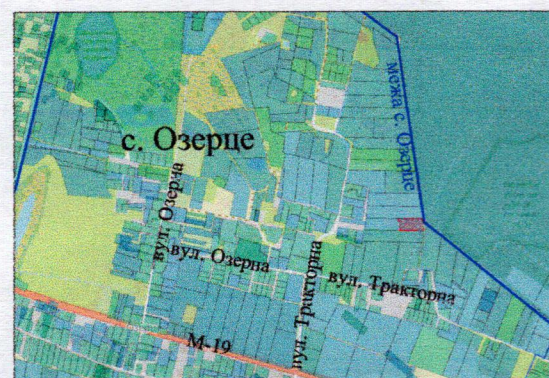

УМОВНІ ПОЗНАЧЕННЯ

- 0,5409 га — земельна ділянка, цільове призначення якої змінюється з «для ведення особистого селянського господарства 01.03» на «для будівництва і обслуговування житлового будинку, господарських будівель і споруд (присадибна ділянка) 02.01»
- 0,0229 га — обмеження, встановлене щодо використання земельної ділянки [території в зелених лініях (06.01.2)]
- 0,0786 га — земельна ділянка кадастровий номер 0721885000:01:001:0348 комунальної власності Луцької міської територіальної громади в особі луцької міської ради
- 0,0329 га — земельна ділянка кадастровий номер 0721885000:01:001:0349 комунальної власності Луцької міської територіальної громади в особі луцької міської ради

СЕКРЕТАР МІСЬКОЇ РАДИ

Катерина ШКЛЬОДА

|                      |                 |                              |                                          |
|----------------------|-----------------|------------------------------|------------------------------------------|
| Директор             | Завадський В.М. | Масштаб 1:1 000              |                                          |
| Перевірів            | Завадський В.М. |                              |                                          |
| Виконав              | Сілюк О.П.      | Площа земельної ділянки (га) | З них у власність (змінюється цільового) |
| ІПІ «Луцькземресурс» |                 | 0,5409                       | 0,5409                                   |