

ПЛАН
земельної ділянки

Кадастровий номер: 0710100000:32:095:0073

Місце розташування: м. Луцьк, вул. Магістральна, 36

Орендодавець:



Луцька міська територіальна громада, в особі

Луцької міської ради

Орендар:

ПРИВАТНЕ ПІДПРИЄМСТВО «ЛАКРОХОЛДІНГ»

Ситуаційна схема

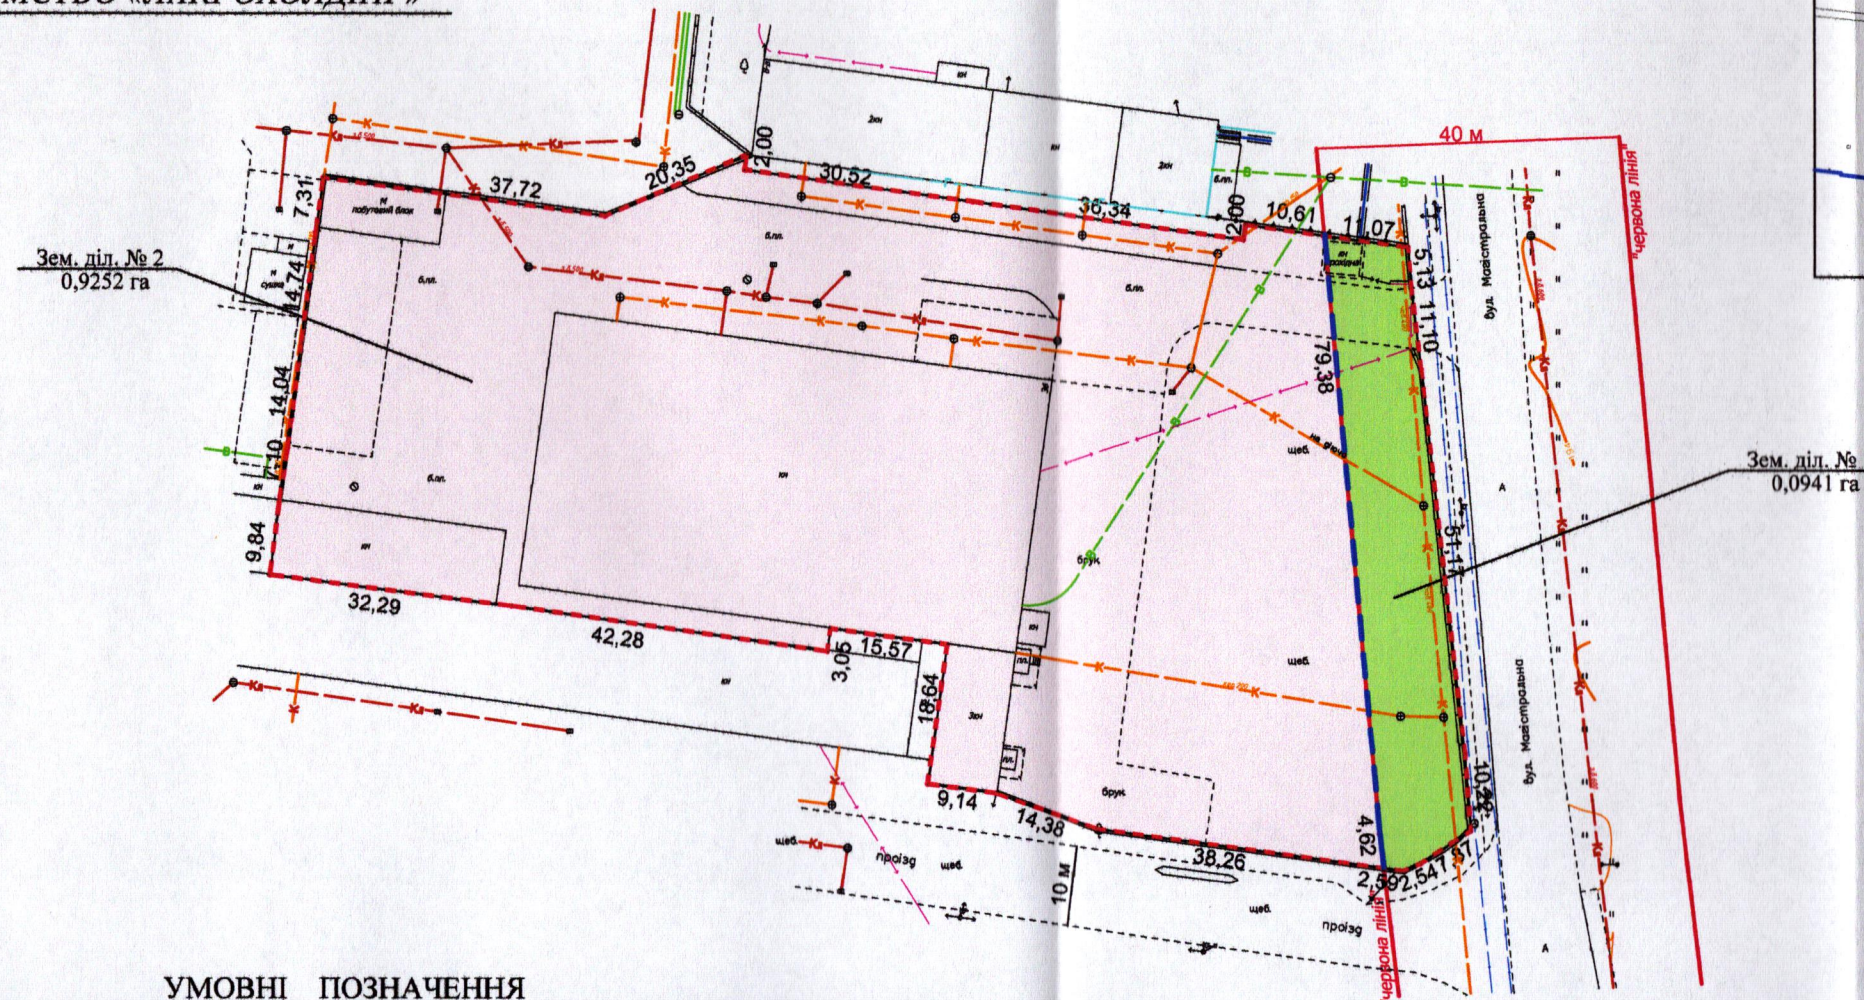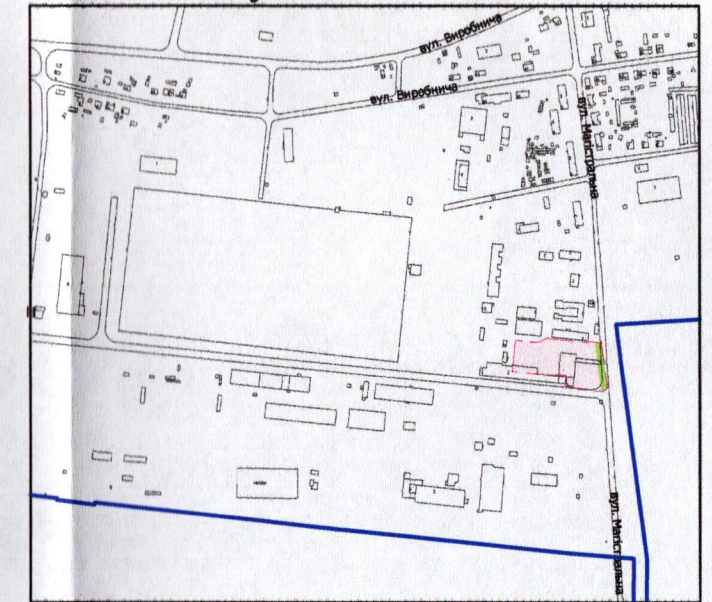

УМОВНІ ПОЗНАЧЕННЯ

1,0193 га — земельна ділянка, надана в оренду ПП «ЛАКРОХОЛДІНГ» згідно з договором оренди землі від 17.09.2020 (право оренди зареєстровано в Державному реєстрі речових прав на нерухоме майно 22.09.2020, номер запису про інше речове право: 38339527), для будівництва та обслуговування виробничих приміщень (11.02 - для розміщення та експлуатації основних, підсобних і допоміжних будівель та споруд підприємств переробної, машинобудівної та іншої промисловості, включаючи об'єкти оброблення відходів, зокрема із енергогенеруючим блоком), що підлягає поділу


--- — межа поділу орендованої земельної ділянки

0,0941 га — земельна ділянка № 1

0,9252 га — земельна ділянка № 2

СЕКРЕТАР МІСЬКОЇ РАДИ

Катерина ШКЛЬОДА

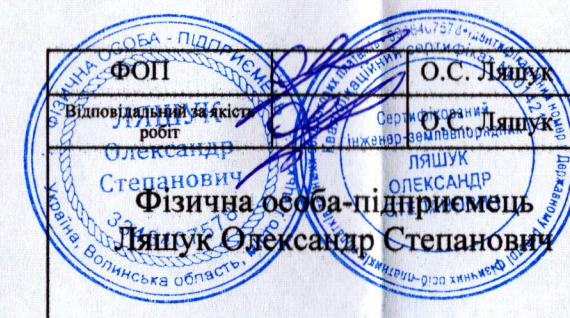

Масштаб 1: 1000

Площа земельної ділянки (га)	3 них (га)	
	1	0,0941
1,0193	2	0,9252