

ПЛАН
земельної ділянки

Додаток до рішення міської ради
№ _____ від "___" _____ 202__ р.

Кадастровий номер: 0722884300:02:001:0024


Місце розташування: Волинська область, Луцький район, с. Городок,
вул. Шкільна, 8-А

Землекористувачі: громадянка Бас Ганна Віталіївна (частка 92/180),
громадянин Поліщук Олександр Олексійович (частка 15/180),
громадянка П'ятничко Юлія Василівна (частка 29/180),
громадянка Бірош Марія Василівна (частка 29/180),
громадянка Мельничук Галина Миколаївна (частка 15/180)

Ситуаційна схема



— - межа населеного пункту

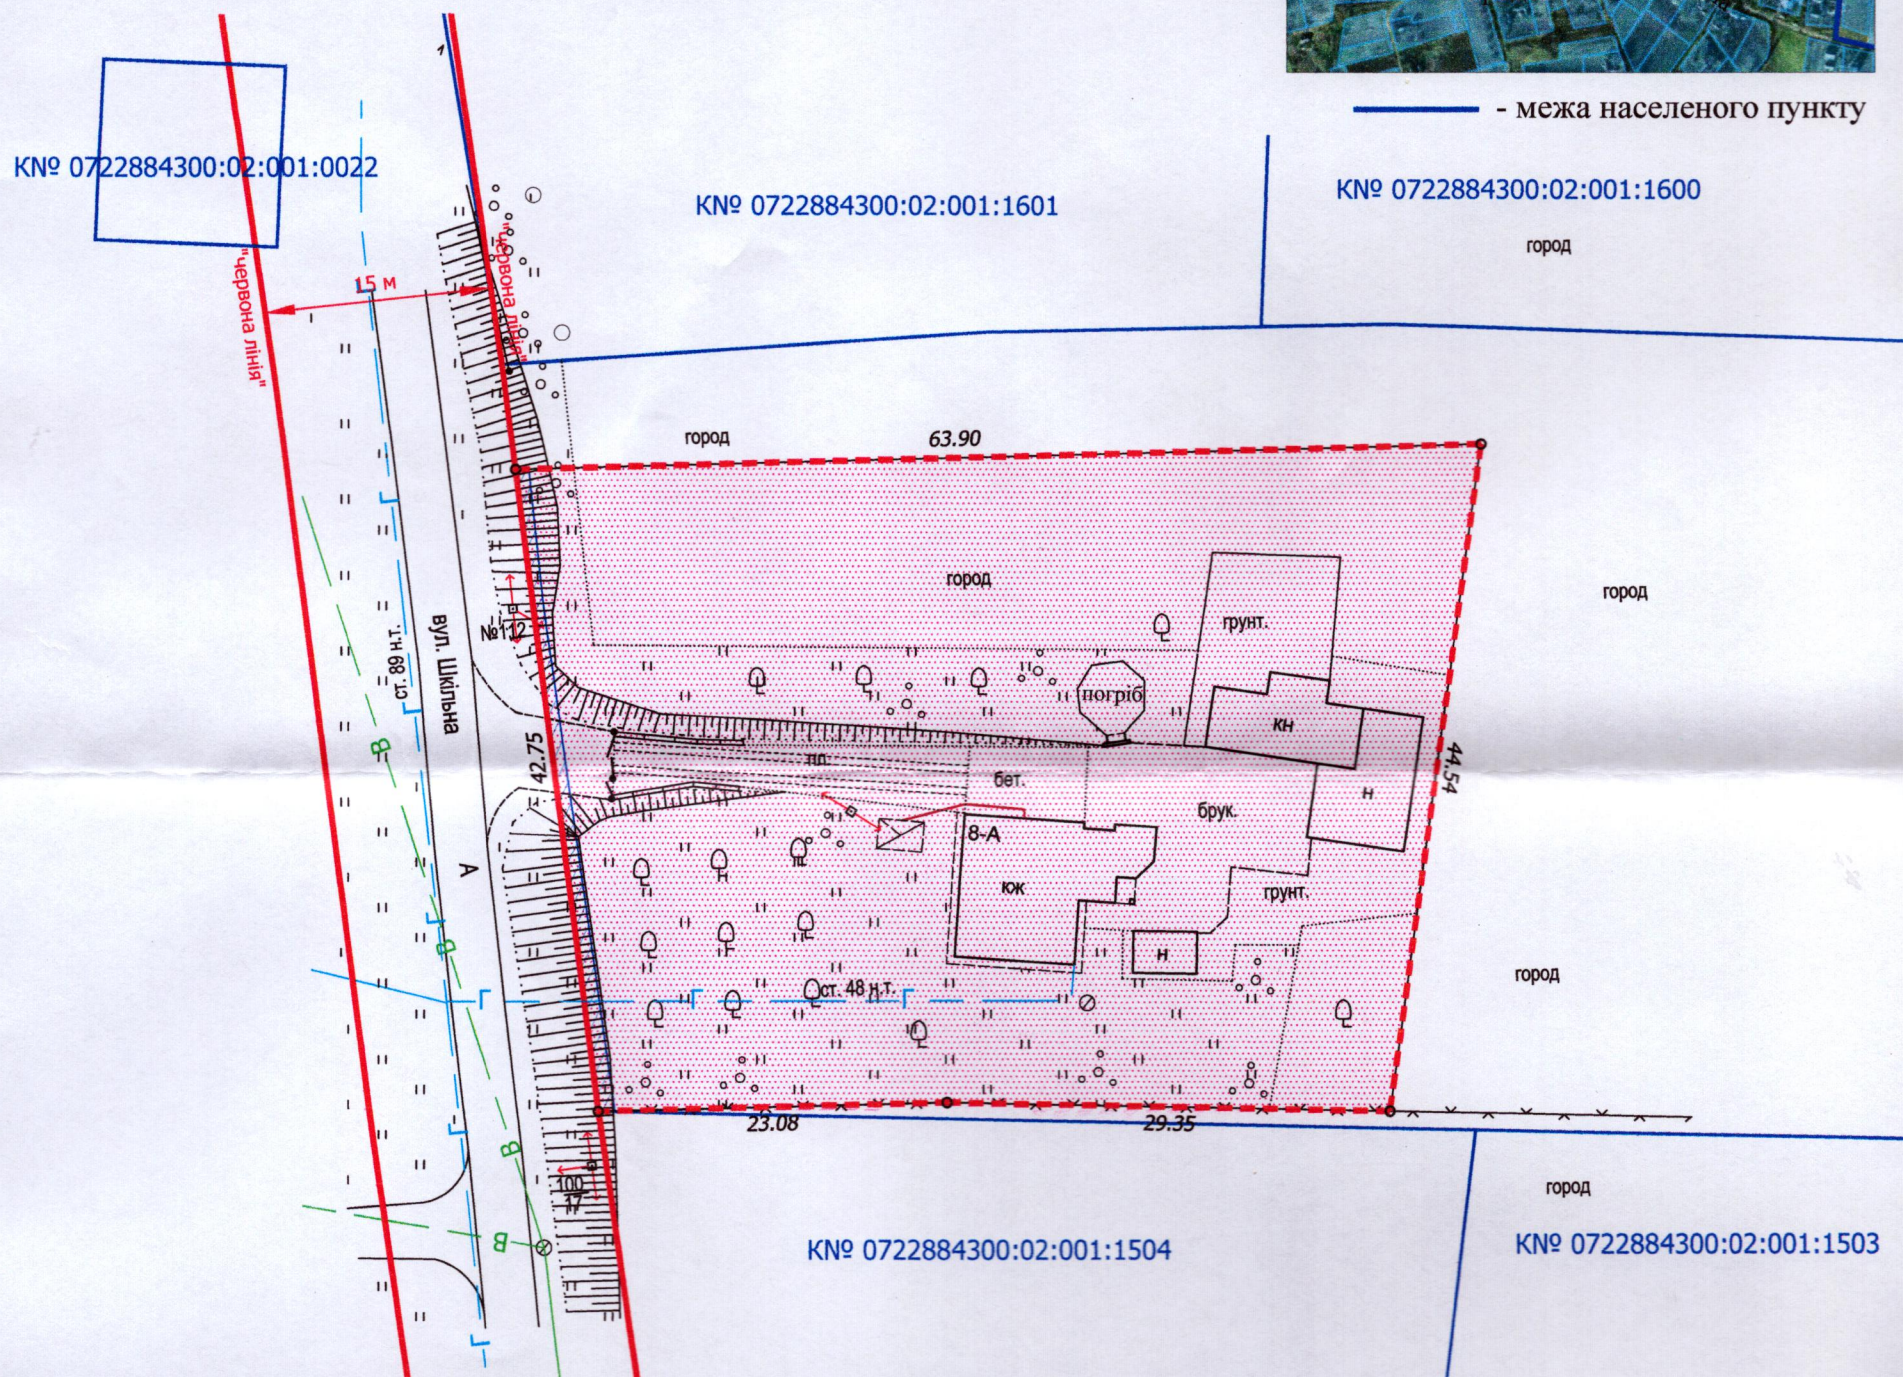

УМОВНІ ПОЗНАЧЕННЯ

- 0,2500 га - земельна ділянка, що передається безоплатно у спільну часткову власність для будівництва і обслуговування житлового будинку, господарських будівель і споруд (присадибна ділянка) - 02.01
- 0,0037 га - обмеження, встановлене щодо використання земельної ділянки [охоронна зона навколо (уздовж) об'єкта енергетичної системи (01.05) - повітряна лінія електропередачі]
- 0,2500 га - обмеження, встановлене щодо використання земельної ділянки [санітарно-захисна зона навколо (уздовж) об'єкта (03.01) - кладовище]

СЕКРЕТАР МІСЬКОЇ РАДИ _____ Андрій РАЗУМОВСЬКИЙ

ФОП	Мордик А.О.	Масштаб 1:500	
Відповідальний за якість робіт	Мордик А.О.	Площа земельної ділянки (га)	3 них у власність (га)
Фізична особа-підприємець Мордик Анатолій Олександрович		0,2500	0,2500