

ПЛАН  
земельної ділянки



Додаток до рішення міської ради  
№ \_\_\_\_\_ від \_\_\_\_\_ 202\_\_ р.

Кадастровий номер: 0710100000:11:117:0049

Місце розташування: м. Луцьк, вул. Залізнична, 15

Землекористувач: Департамент патрульної поліції

СИТУАЦІЙНА СХЕМА

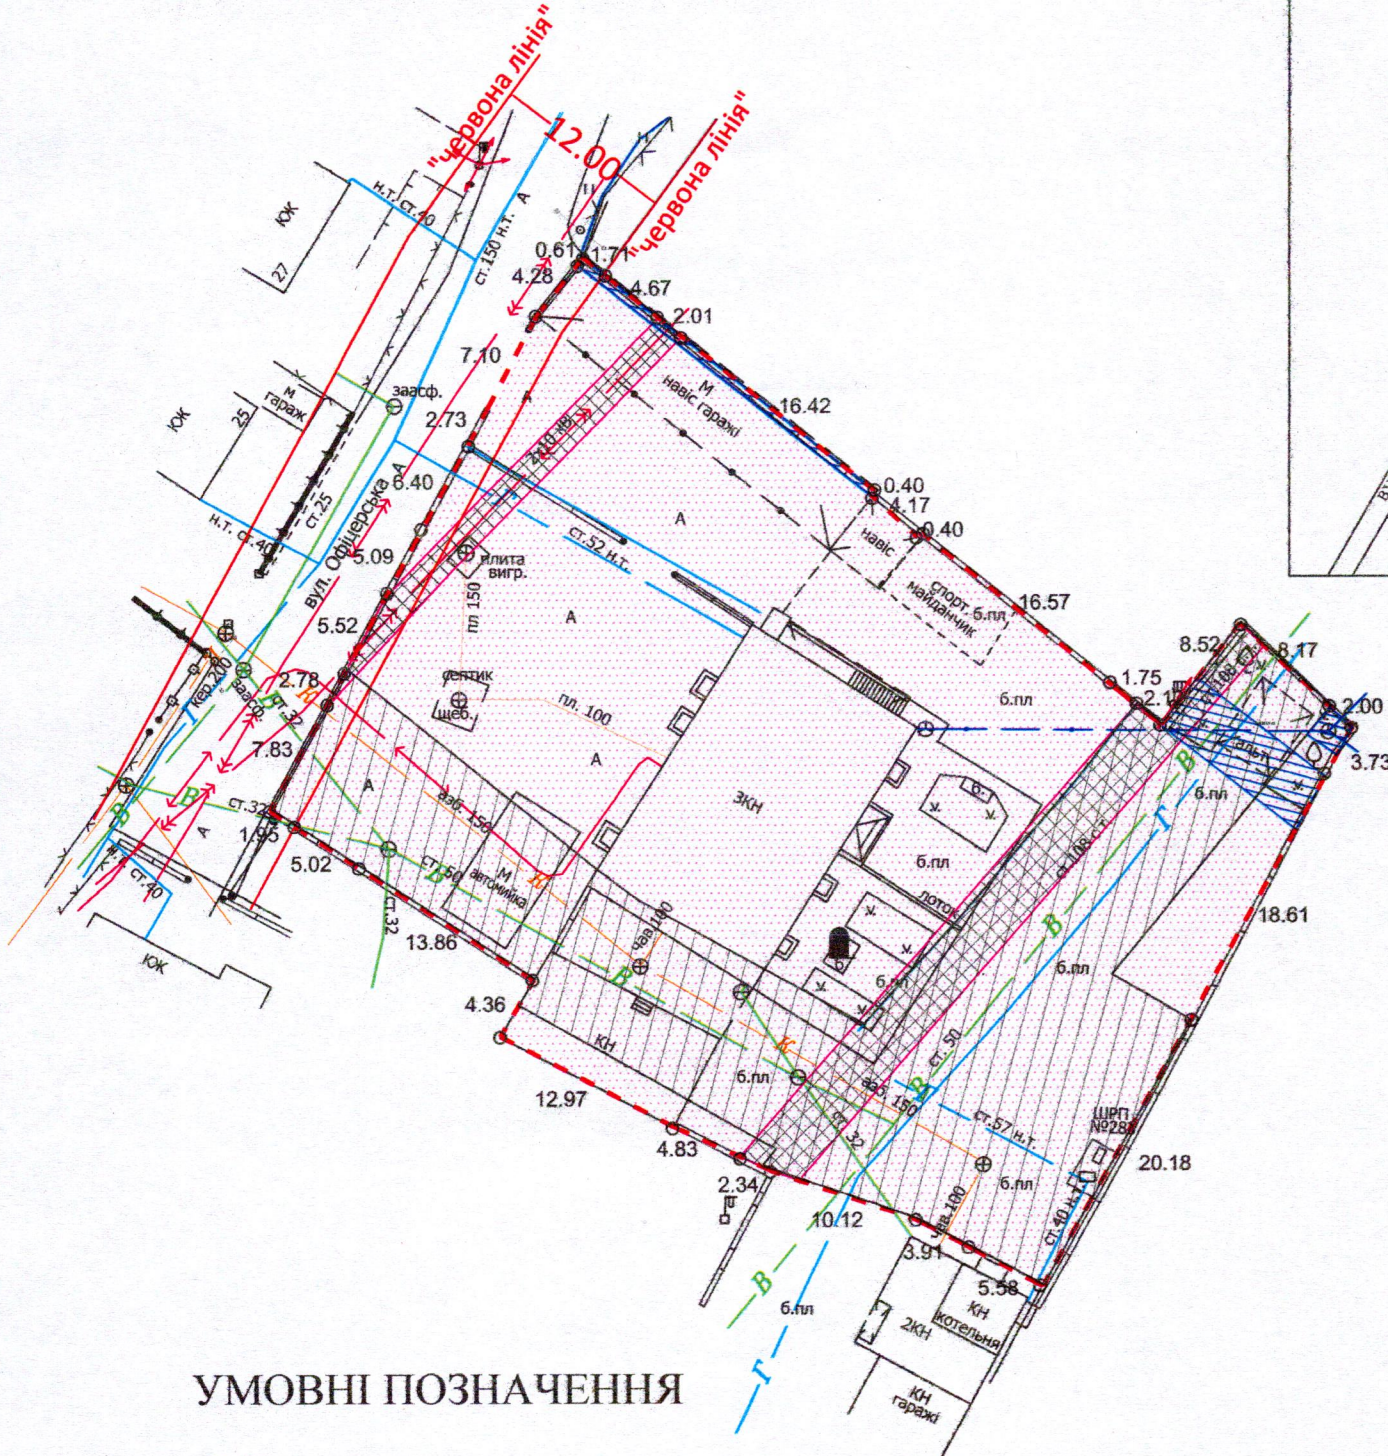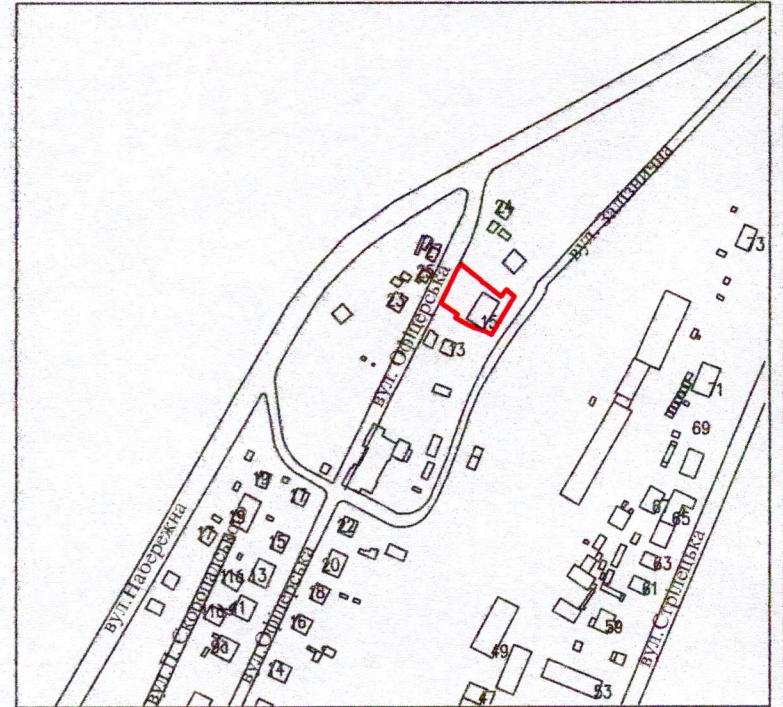

УМОВНІ ПОЗНАЧЕННЯ

- 0,2513 га - земельна ділянка, що планується до надання в постійне користування Департаменту патрульної поліції для розміщення та забезпечення діяльності Національної поліції, її територіальних органів, підприємств, установ та організацій, що належать до сфери управління Національної поліції (15.10)
- 0,2513 га - обмеження, встановлене щодо використання земельної ділянки [зона охорони археологічного культурного шару (01.02.4)]
- 0,0061 га - обмеження, встановлені щодо використання земельної ділянки [охорона зона навколо (уздовж) об'єкта зв'язку (01.04) - повітряна лінія та підземна кабельна лінія електронних комунікаційних мереж]
- 0,0231 га - обмеження, встановлені щодо використання земельної ділянки [охорона зона навколо (уздовж) об'єкта енергетичної системи (01.05) - повітряна лінія електропередачі та підземний кабель лінії електропередачі]
- 0,1013 га - обмеження, встановлені щодо використання земельної ділянки [охоронна зона навколо інженерних комунікацій (01.08) - водопровід, газопровід, ШРП]
- 0,0082 га - обмеження, встановлене щодо використання земельної ділянки - [території в червоних лініях (06.01.1)]

СЕКРЕТАР МІСЬКОЇ РАДИ \_\_\_\_\_ Андрій РАЗУМОВСЬКИЙ



|                        |                 |                                    |                                     |
|------------------------|-----------------|------------------------------------|-------------------------------------|
| Заступник<br>директора | Козьма Р.І.     | Масштаб 1:500                      |                                     |
| Перевірник             | Шинтарська О.М. | Площа<br>земельної<br>ділянки (га) | З них<br>в постійне<br>користування |
| Виконавець             | Шинтарська О.М. | 0,2513                             | 0,2513                              |