

ПЛАН  
земельної ділянки

Додаток до рішення міської ради  
№ \_\_\_\_\_ від "\_\_\_" \_\_\_\_\_ 20\_\_ р.

Кадастровий номер: 0710100000:35:012:0029



Місце розташування:

м. Луцьк, вул. Селищна, 27-А

Землекористувач:

громадянка Андрухова Тетяна Савівна

Ситуаційна схема

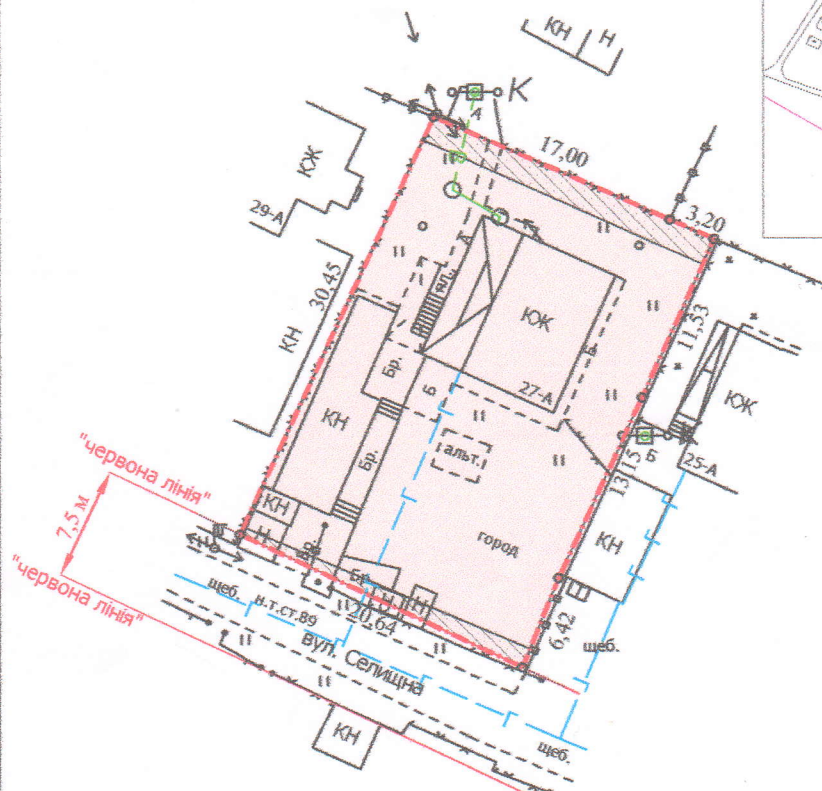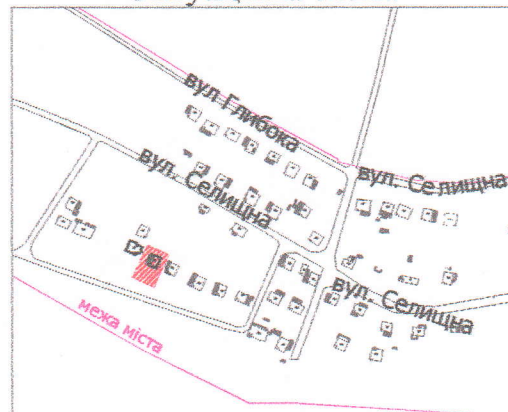

УМОВНІ ПОЗНАЧЕННЯ:

- 0,0625 га — земельна ділянка, що передається у власність для будівництва і обслуговування житлового будинку, господарських будівель і споруд (присадибна ділянка) - 02.01
- 0,0625 га — обмеження, встановлене щодо використання земельної ділянки [зона охорони археологічного культурного шару (01.02.4)]
- 0,0055 га — обмеження, встановлені щодо використання земельної ділянки [охоронна зона навколо (уздовж) об'єкта енергетичної системи (01.05) - повітряні лінії електропередачі]
- 0,0625 га — обмеження, встановлене щодо використання земельної ділянки [зона обмежень забудови щодо умов авіаційного шуму (06.05.3)]

СЕКРЕТАР МІСЬКОЇ РАДИ

Катерина ШКЛЬОДА

|                     |                 |                              |                        |
|---------------------|-----------------|------------------------------|------------------------|
| Директор            | Завадський В.М. | Масштаб 1: 500               |                        |
| Перевірив           | Завадський В.М. |                              |                        |
| Виконав             | Сілюк О.П.      | Площа земельної ділянки (га) | З них у власність (га) |
| ПП «Луцькземресурс» |                 | 0,0625                       | 0,0625                 |