

ПЛАН
земельної ділянки

Додаток до рішення міської ради
№ _____ від "___" _____ 20__ р.



Кадастровий номер: 0721882700:05:000:1624

Місце розташування: м. Луцьк, вул. Приміська

Землевласник:

громадянин Войцеховський Андрій Борисович

Ситуаційна схема

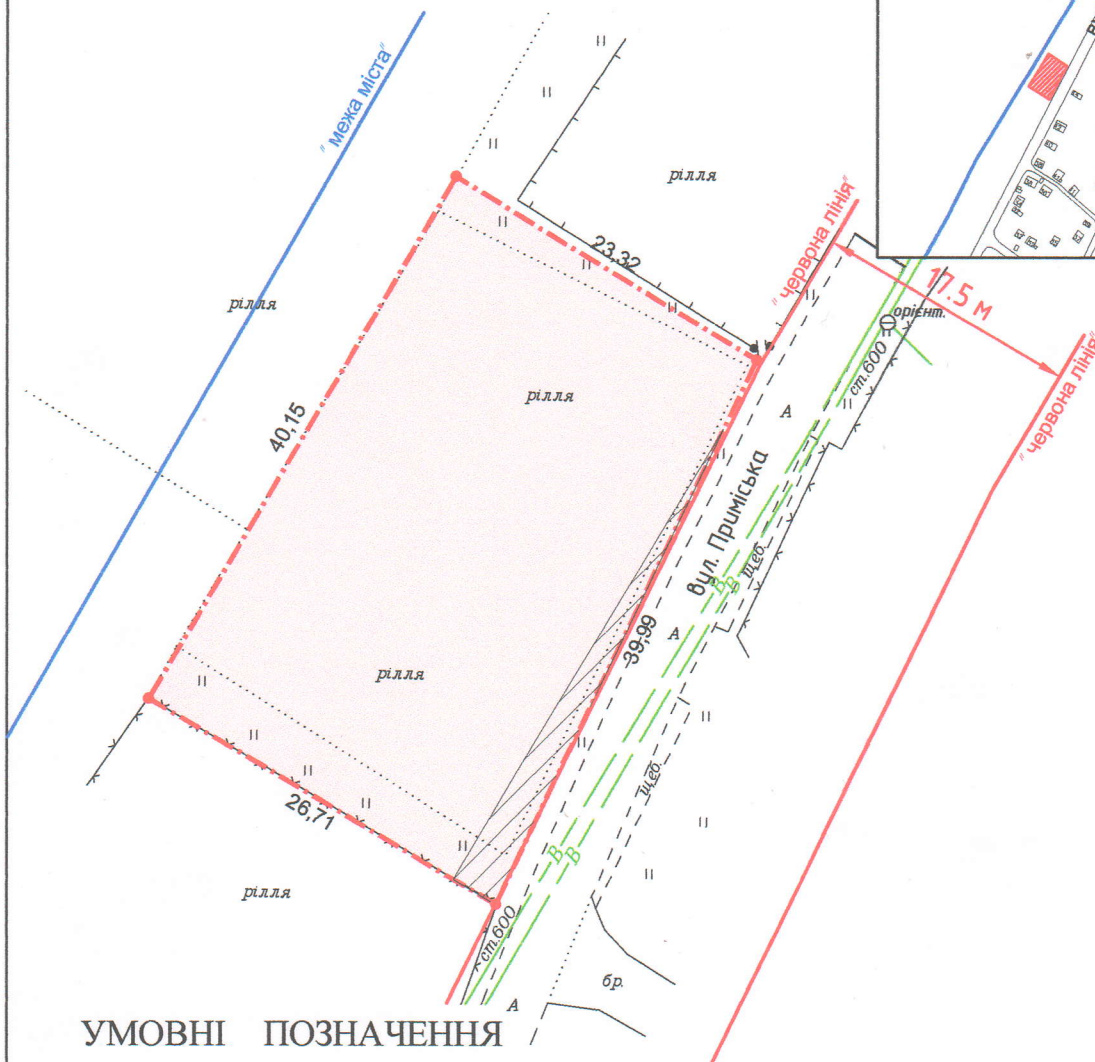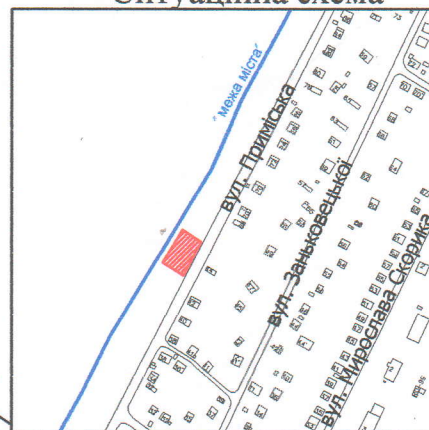

УМОВНІ ПОЗНАЧЕННЯ

- 0,1000 га — земельна ділянка, цільове призначення якої змінюється з "01.03 - для ведення особистого селянського господарства" на "02.01 - для будівництва і обслуговування житлового будинку, господарських будівель і споруд (присадибна ділянка)"
- 0,0057 га — обмеження, встановлене щодо використання земельної ділянки [охоронна зона навколо інженерних комунікацій (01.08) - водопровід]

СЕКРЕТАР МІСЬКОЇ РАДИ

Катерина ШКЛЬОДА



Масштаб 1:500

Площа земельної ділянки (га)	3 нин
	у власності (змiна цiль. приз.)
0,1000	0,1000