

ПЛАН
земельної ділянки

Додаток до рішення міської ради
№ _____ від "___" _____ 20__ р.



Кадастровий номер: 0721882700:05:000:1624

Місце розташування: м. Луцьк, вул. Приміська

Землевласник:

громадянин Войцеховський Андрій Борисович

Ситуаційна схема

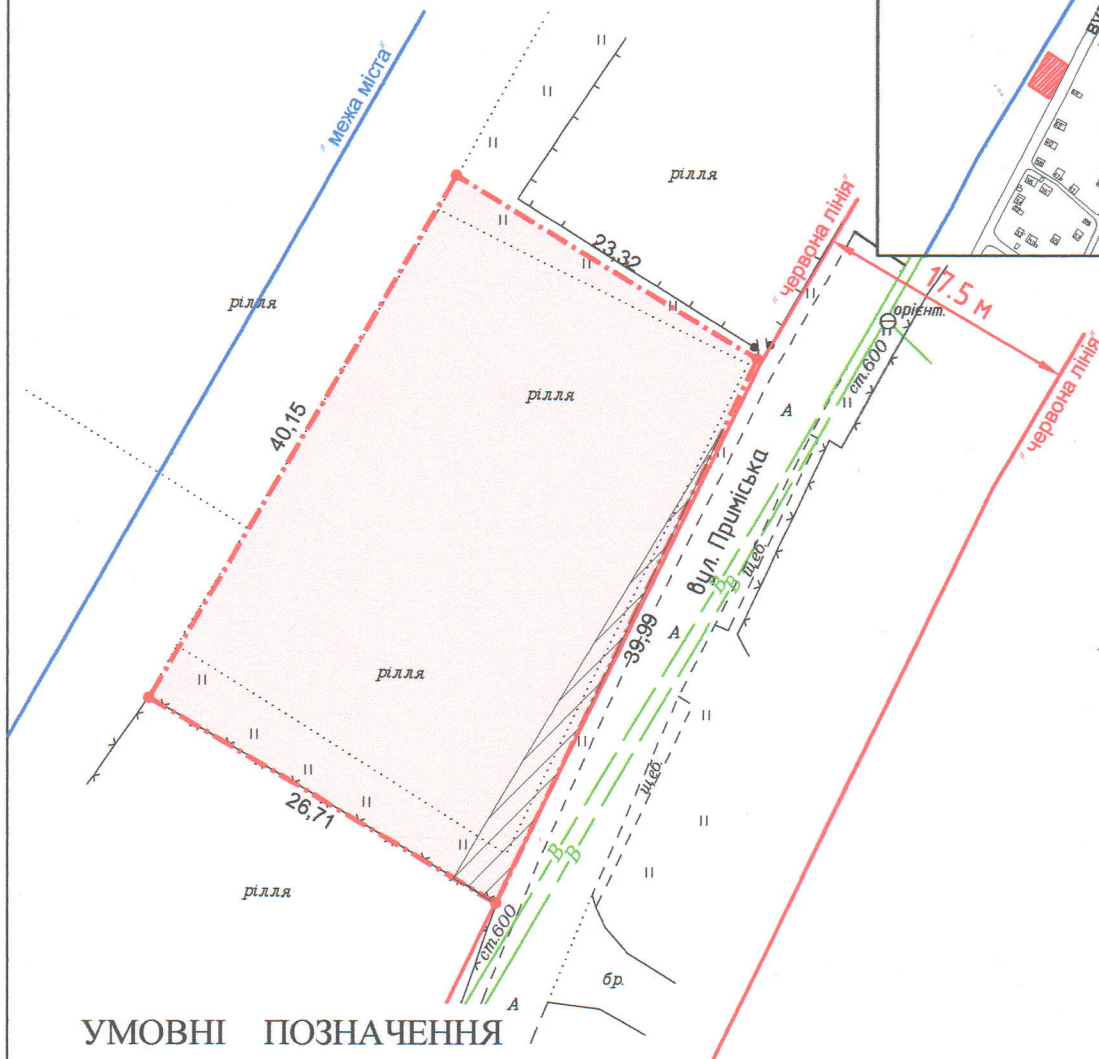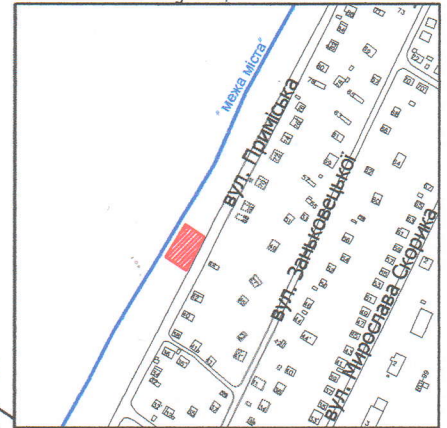

УМОВНІ ПОЗНАЧЕННЯ

0,1000 га

— земельна ділянка, цільове призначення якої змінюється з "01.03 - для ведення особистого селянського господарства" на "02.01 - для будівництва і обслуговування житлового будинку, господарських будівель і споруд (присадибна ділянка)"

0,0057 га

— обмеження, встановлене щодо використання земельної ділянки [охоронна зона навколо інженерних комунікацій (01.08) - водопровід]

СЕКРЕТАР МІСЬКОЇ РАДИ

Андрій РАЗУМОВСЬКИЙ

ФОП Відповідальний за якість робіт	О.С. Ляшук О.С. Ляшук Бергінфікація інженер-землепорядник	Масштаб 1:500	
Олександр Степанович 33484075 ФОП Ляшук О.С.	Олександр Степанович	Площа земельної ділянки (га)	3 нх у власності (змінa ціль. приз.)
			0,1000