


ПЛАН земельної ділянки

Місце розташування: м. Луцьк, вул. В'ячеслава Чорновола
Землекористувач:
Державне комунальне підприємство «Луцьктепло»

Додаток до рішення міської ради
№ _____ від "___" _____ 202__ р.

Ситуаційна схема

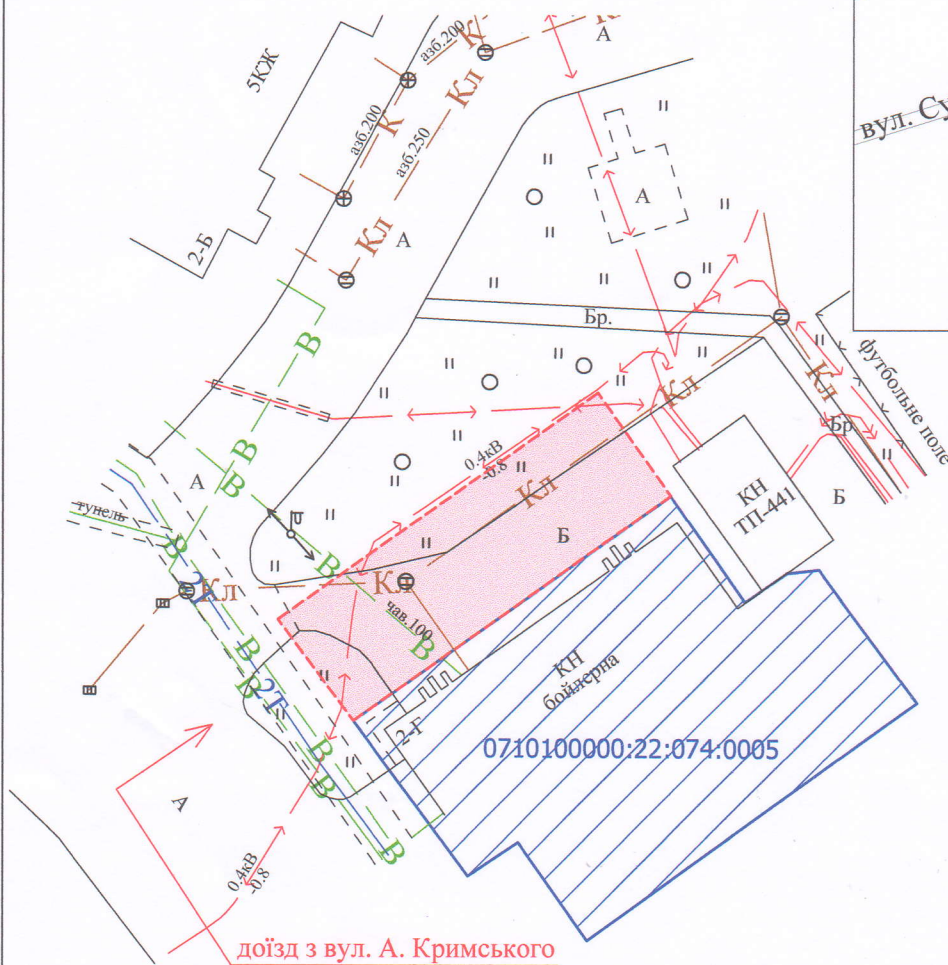

УМОВНІ ПОЗНАЧЕННЯ

- 0,03 га** — земельна ділянка, що планується до відведення в постійне користування для розміщення та експлуатації основних, підсобних і допоміжних будівель та споруд технічної інфраструктури (виробництва та розподілення газу, постачання пари та гарячої води, збирання, очищення та розподілення води) - 11.04
- 0,0589 га** — земельна ділянка державного комунального підприємства «Луцьктепло», право постійного користування на яку зареєстровано в Державному реєстрі речових прав на нерухоме майно від 05.01.2022, номер запису про інше речове право: 46093067

СЕКРЕТАР МІСЬКОЇ РАДИ _____ Катерина ШКЛЬОДА

Фізична особа-підприємець	А.М. Груш	Масштаб 1: 500	
Відповідальний за якість робіт	А.М. Груш	Орієнтовна площа земельної ділянки (га)	З них
Виконав	А.М. Груш		постійне користування
Анатолій Миколайович Груш	ЗЕМЛЕПОРЯДНИК	0,03	-
№ 014911			