

ПЛАН

земельної ділянки



Місце розташування: м. Луцьк, вул. В'ячеслава Чорновола

Землекористувач:

Державне комунальне підприємство «Луцьктепло»

Додаток до рішення міської ради
№ _____ від "___" _____ 202__ р.

Ситуаційна схема

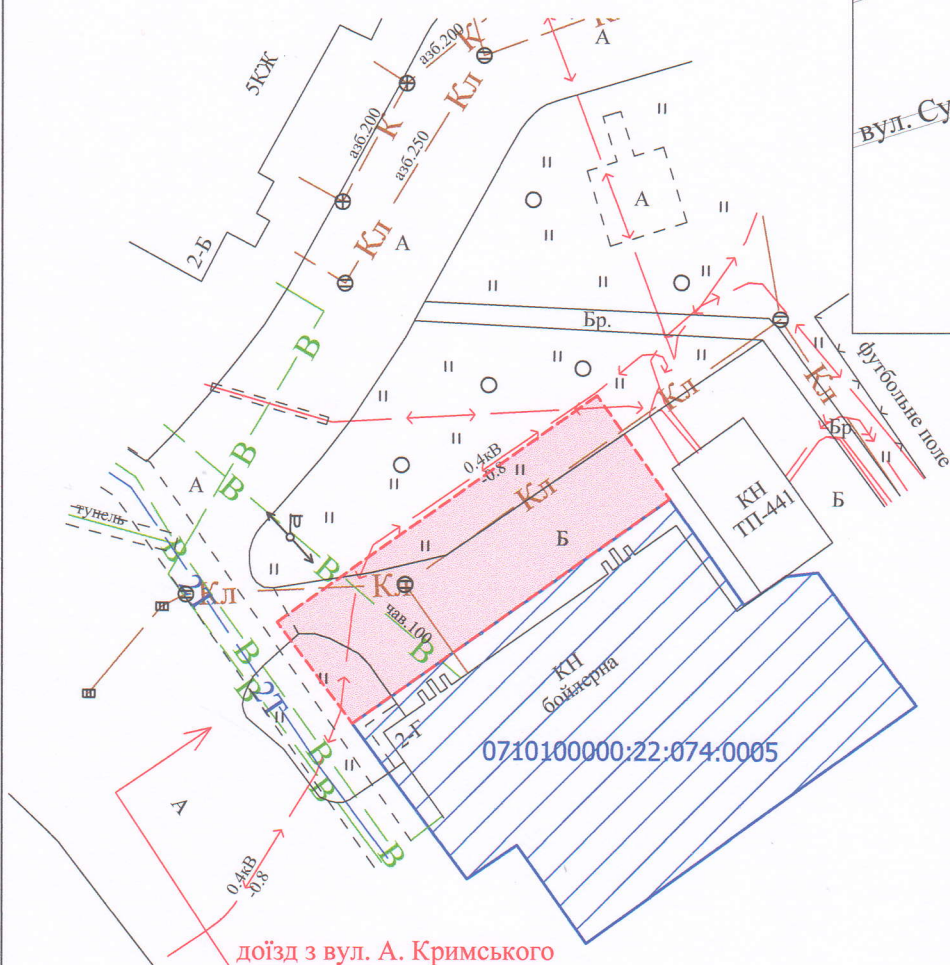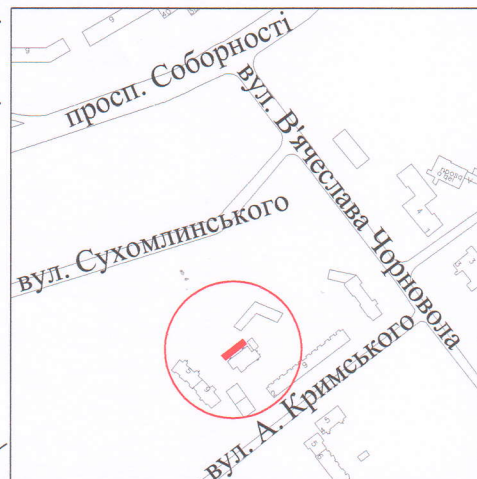

УМОВНІ ПОЗНАЧЕННЯ

- 0,03 га** — земельна ділянка, що планується до відведення в постійне користування для розміщення та експлуатації основних, підсобних і допоміжних будівель та споруд технічної інфраструктури (виробництва та розподілення газу, постачання пари та гарячої води, збирання, очищення та розподілення води) - 11.04
- 0,0559 га** — земельна ділянка державного комунального підприємства «Луцьктепло», право постійного користування на яку зареєстровано в Державному реєстрі речових прав на нерухоме майно від 05.01.2022, номер запису про інше речове право: 46093067

СЕКРЕТАР МІСЬКОЇ РАДИ _____ Андрій РАЗУМОВСЬКИЙ

Фізична особа-підприємець	А.М. Труш	Масштаб 1: 500	Орієнтовна площа земельної ділянки (га)	З них постійне користування
Відповідальний за якість робіт	А.М. Труш			
Високовартіфікований інженер-землеуладник	А.М. Труш	0,03	-	-
Фізична особа-підприємець	Анатолій Миколайович			
Група "Анатолій Миколайович"	№ 014311			