

ПЛАН земельної ділянки



Місце розташування: м. Луцьк, вул. Кравчука

Землекористувач:

Державне комунальне підприємство «Луцьктепло»

Додаток до рішення міської ради
№ _____ від "___" _____ 202__ р.

Ситуаційна схема

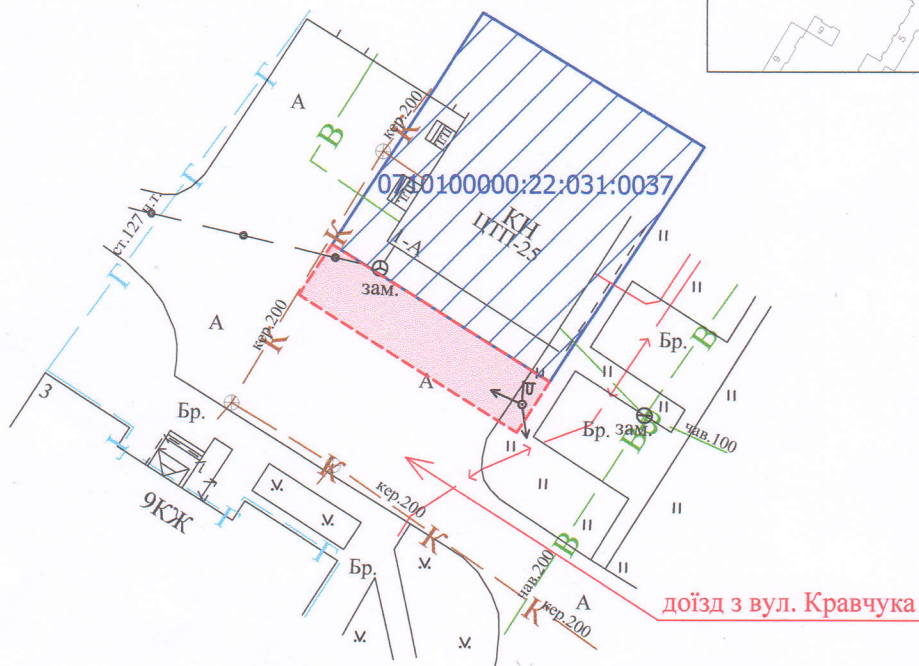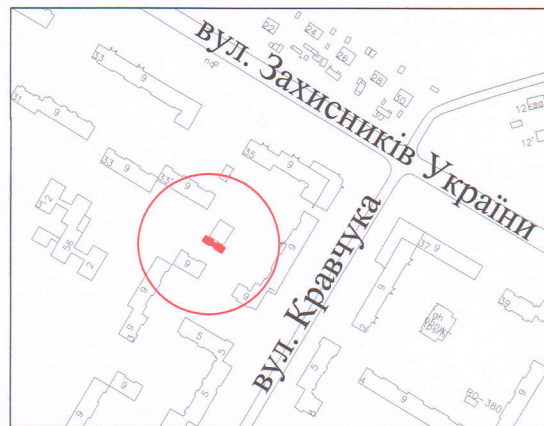

УМОВНІ ПОЗНАЧЕННЯ

0,01 га — земельна ділянка, що планується до відведення в постійне користування для розміщення та експлуатації основних, підсобних і допоміжних будівель та споруд технічної інфраструктури (виробництва та розподілення газу, постачання пари та гарячої води, збирання, очищення та розподілення води) - 11.04

0,0315 га — земельна ділянка державного комунального підприємства «Луцьктепло», право постійного користування на яку зареєстровано в Державному реєстрі речових прав на нерухоме майно від 14.02.2023, номер запису про інше речове право: 49259628

СЕКРЕТАР МІСЬКОЇ РАДИ _____ Катерина ШКЛЬОДА

Фізична особа-підприємець	А.М. Груш	Масштаб 1: 500
Відповідальний за якість робіт	А.М. Груш	Орієнтовна площа земельної ділянки (га)
Виконав	Анатолій Миколайович Груш	3 них
Фізична особа-підприємець	Анатолій Миколайович Груш	постійне користування
Груш Анатолій Миколайович	№ 014911	0,01