

ПЛАН земельної ділянки



Місце розташування: м. Луцьк, вул. Кравчука

Землекористувач:

Державне комунальне підприємство «Луцьктепло»

Додаток до рішення міської ради
№ _____ від "___" _____ 202__ р.

Ситуаційна схема

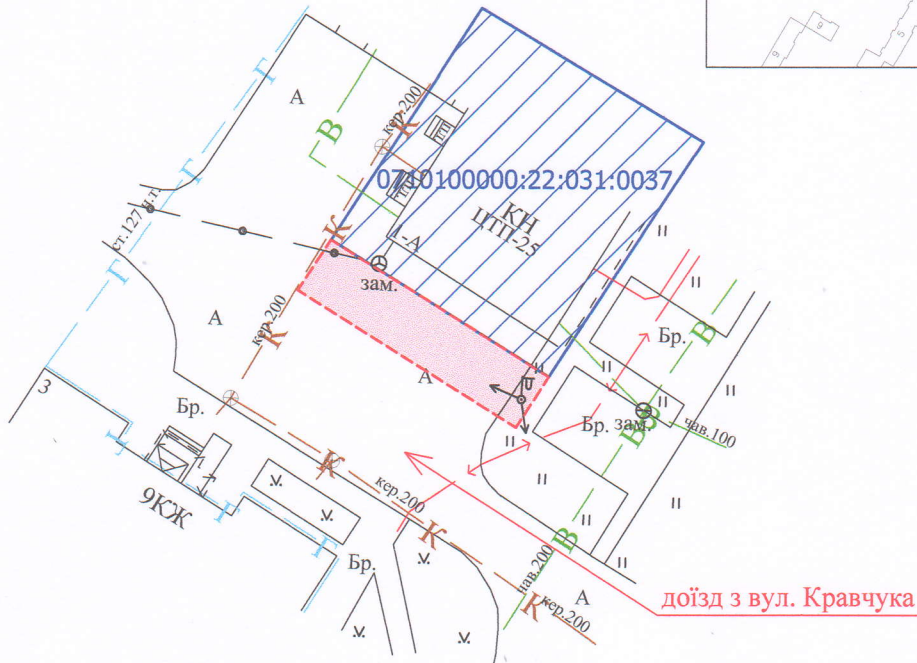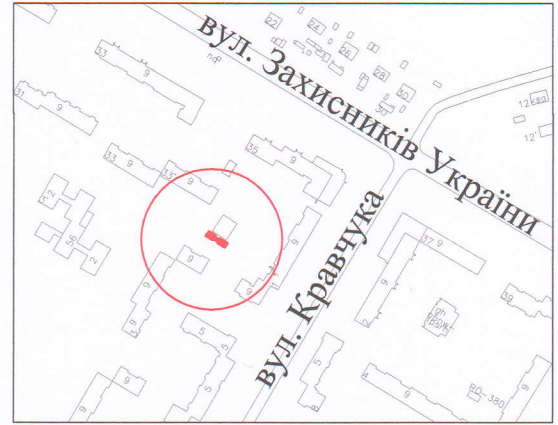

УМОВНІ ПОЗНАЧЕННЯ

0,01 га — земельна ділянка, що планується до відведення в постійне користування для розміщення та експлуатації основних, підсобних і допоміжних будівель та споруд технічної інфраструктури (виробництва та розподілення газу, постачання пари та гарячої води, збирання, очищення та розподілення води) - 11.04

0,0315 га — земельна ділянка державного комунального підприємства «Луцьктепло», право постійного користування на яку зареєстровано в Державному реєстрі речових прав на нерухоме майно від 14.02.2023, номер запису про інше речове право: 49259628

СЕКРЕТАР МІСЬКОЇ РАДИ _____ Андрій РАЗУМОВСЬКИЙ

Фізична особа-підприємець	А.М. Труш	Масштаб 1: 500	
Відповідальний за якість робіт	А.М. Труш	Орієнтовна площа земельної ділянки (га)	3 нх
Виконав	А.М. Труш	постійне користування	
Фізична особа-підприємець	Труш Анатолій Миколайович	0,01	-