


Державне комунальне підприємство «Луцьктепло»

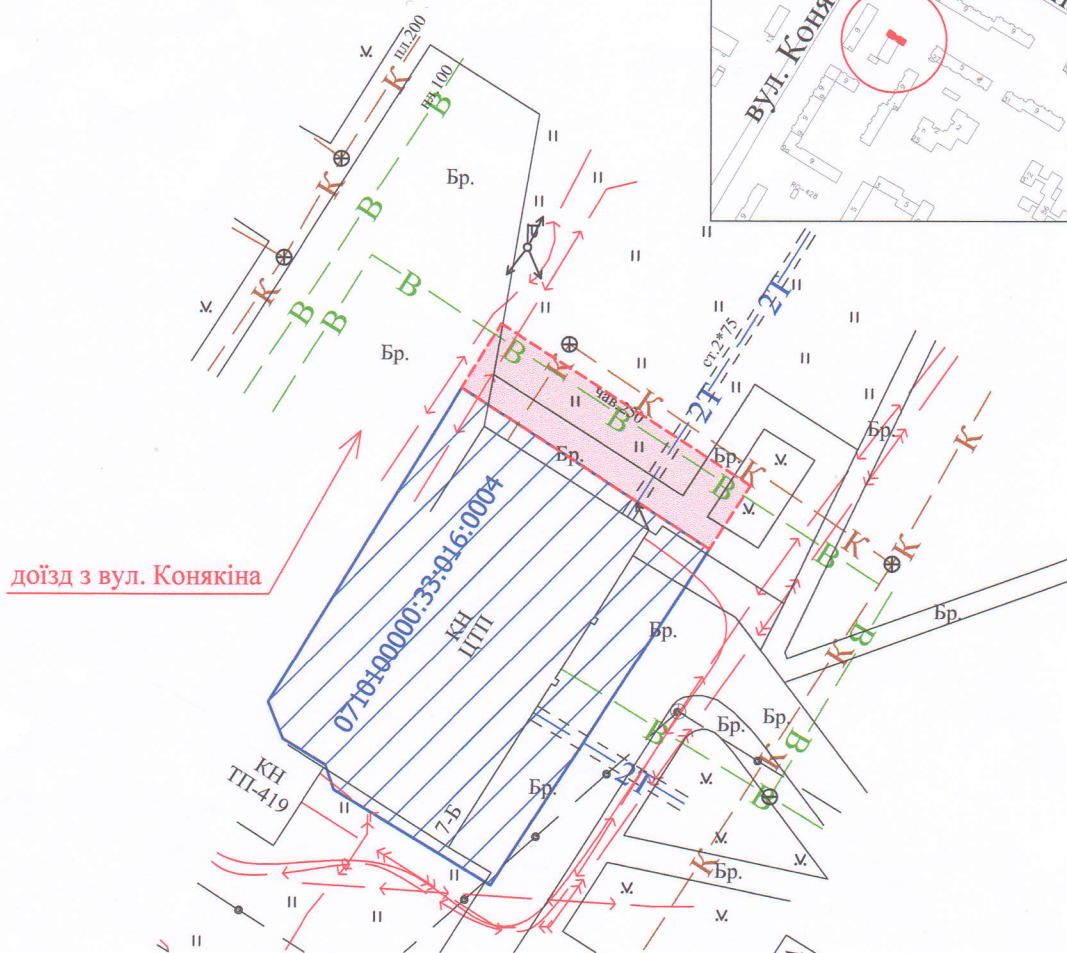

Фізична особа-підприємець	А.М. Груш	Масштаб 1: 500	
Виконавчий звіт за якість робіт	А.М. Груш	Орієнтовна площа земельної ділянки (га)	3 них
Виконав	А.М. Груш		постійне користування
Фізична особа-підприємець	Анатолій Миколайович Груш	0,01	-