

ПЛАН земельної ділянки


Місце розташування: м. Луцьк, вул. Конякіна

Землекористувач:

Державне комунальне підприємство «Луцьктепло»

Додаток до рішення міської ради
№ _____ від "___" _____ 202__ р.

Ситуаційна схема

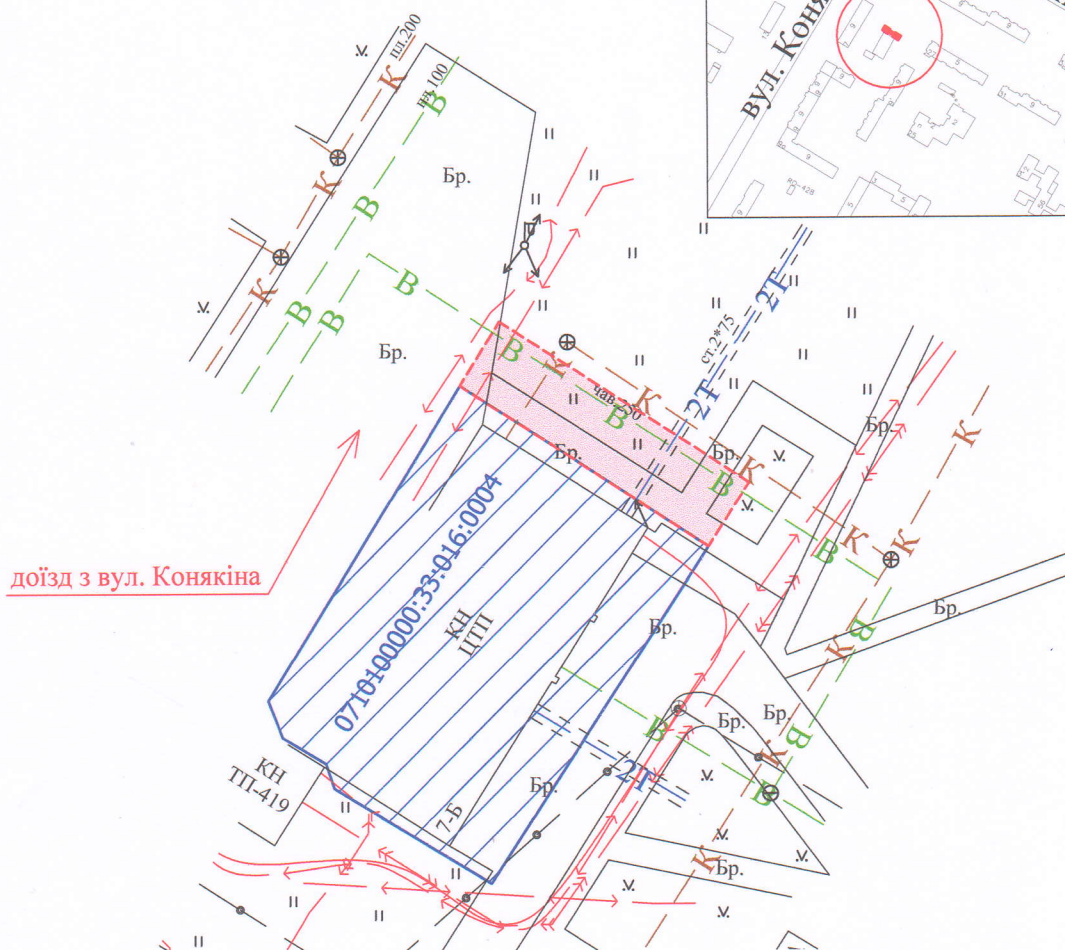

УМОВНІ ПОЗНАЧЕННЯ

- 0,01 га** — земельна ділянка, що планується до відведення в постійне користування для розміщення та експлуатації основних, підсобних і допоміжних будівель та споруд технічної інфраструктури (виробництва та розподілення газу, постачання пари та гарячої води, збирання, очищення та розподілення води) - 11.04
- 0,0506 га** — земельна ділянка державного комунального підприємства «Луцьктепло», право постійного користування на яку зареєстровано в Державному реєстрі речових прав на нерухоме майно від 29.09.2021, номер запису про інше речове право: 44265185

СЕКРЕТАР МІСЬКОЇ РАДИ _____ Андрій РАЗУМОВСЬКИЙ

Фізична особа-підприємець	А.М. Труш	Масштаб 1: 500	Орієнтовна площа земельної ділянки (га)	3 з них постійне користування
Відповідальний за якість робіт	А.М. Труш			
Виконав	А.М. Труш	0,01	-	
Фізична особа-підприємець	Анатолій Миколайович			