


Державне комунальне підприємство «Луцьктепло»

Ситуаційна схема

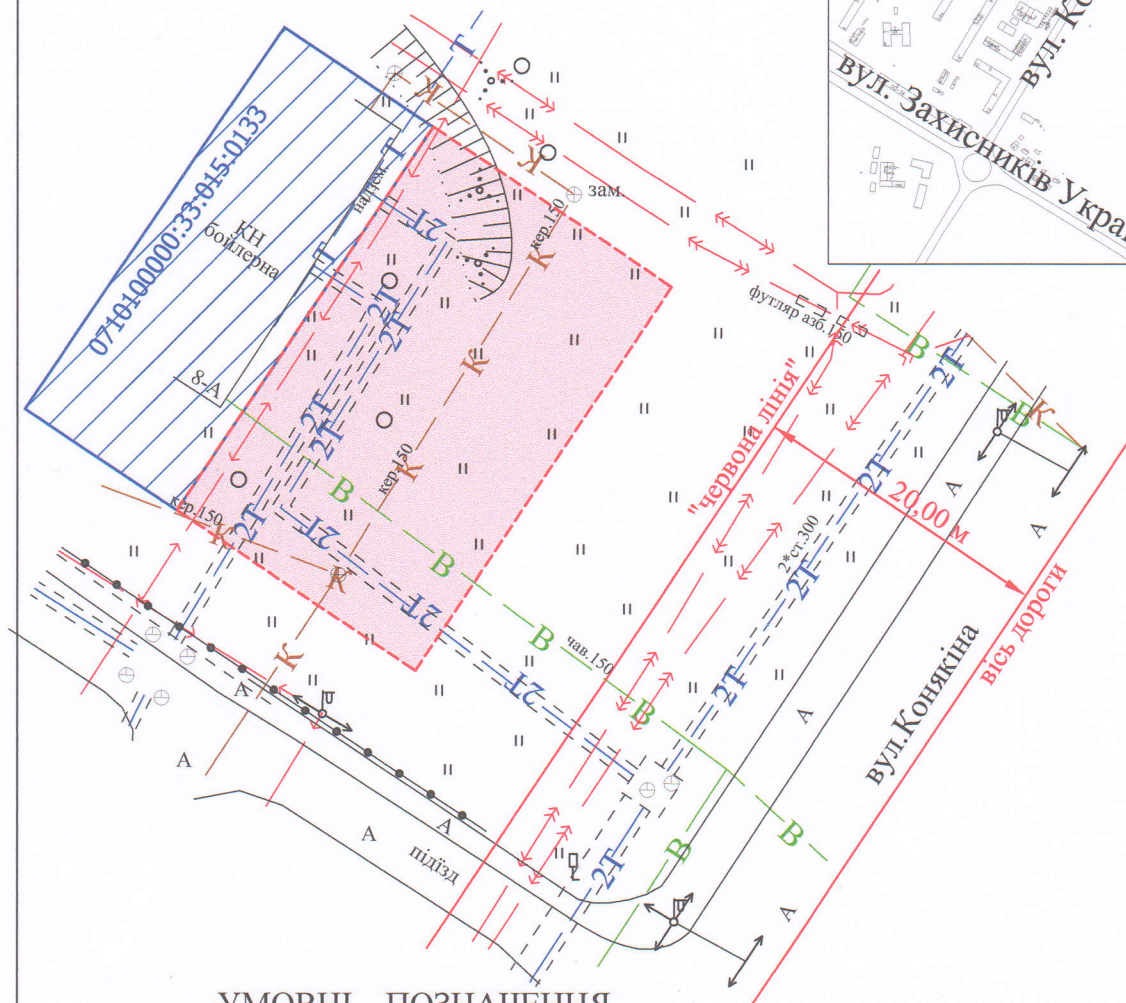

СЕКРЕТАР МІСЬКОЇ РАДИ Андрій РАЗУМОВСЬКИЙ

Фізична особа-підприємець	А.М. Груш	Масштаб 1: 500	
Відповідає за діючі роботи	А.М. Груш		
Виснає	А.М. Груш	Орієнтовна площа земельної ділянки (га)	З них
Фізична особа-підприємець	Анатолій Михайлович Груш		постійне користування
		0,06	-