




ПЛАН  
земельної ділянки

Кадастровий №: 0722883700:03:001:6443

Місце розташування: Волинська область, Луцький район, с. Зміїнець

Власник:  
громадянка Цьома Вікторія Федорівна

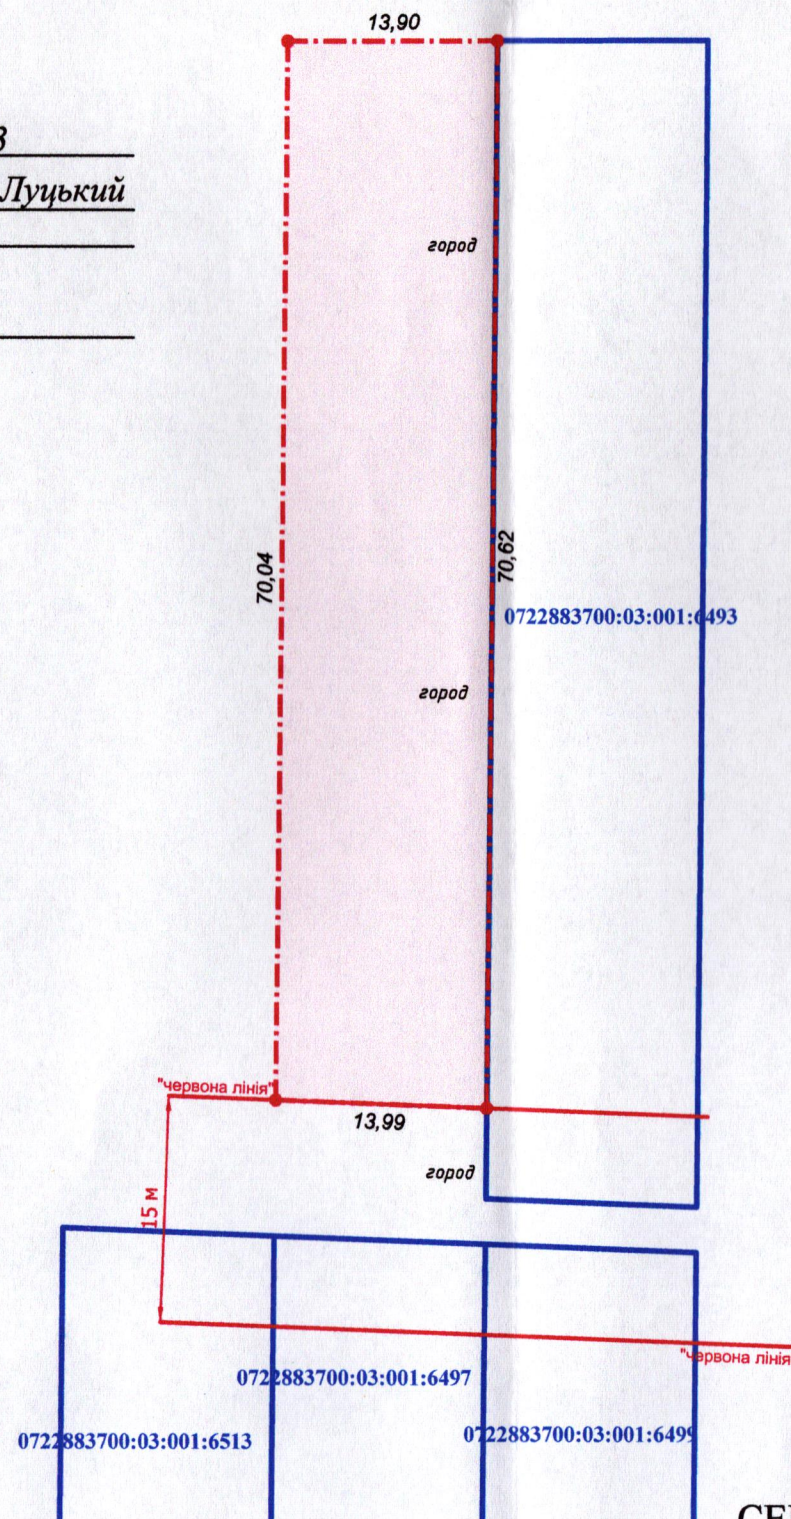

СЕКРЕТАР МІСЬКОЇ РАДИ

Ситуаційна схема



— - межа с. Зміїнець, с. Боголюб

УМОВНІ ПОЗНАЧЕННЯ:

**0,0981 га** — земельна ділянка, цільове призначення якої змінюється з "для ведення особистого селянського господарства" (01.03) на "для будівництва і обслуговування житлового будинку, господарських будівель і споруд (присадибна ділянка)" (02.01)



Катерина ШКЛЬОДА

Масштаб 1: 500

| Площа ділянки (га) | З них у власності (змінна цільового призначення) |
|--------------------|--------------------------------------------------|
|                    | 0,0981                                           |
| 0,0981             | 0,0981                                           |