




ПЛАН
земельної ділянки

Кадастровий №: 0722883700:03:001:6443

Місце розташування: Волинська область, Луцький район, с. Зміїнець

Власник:
громадянка Цьома Вікторія Федорівна

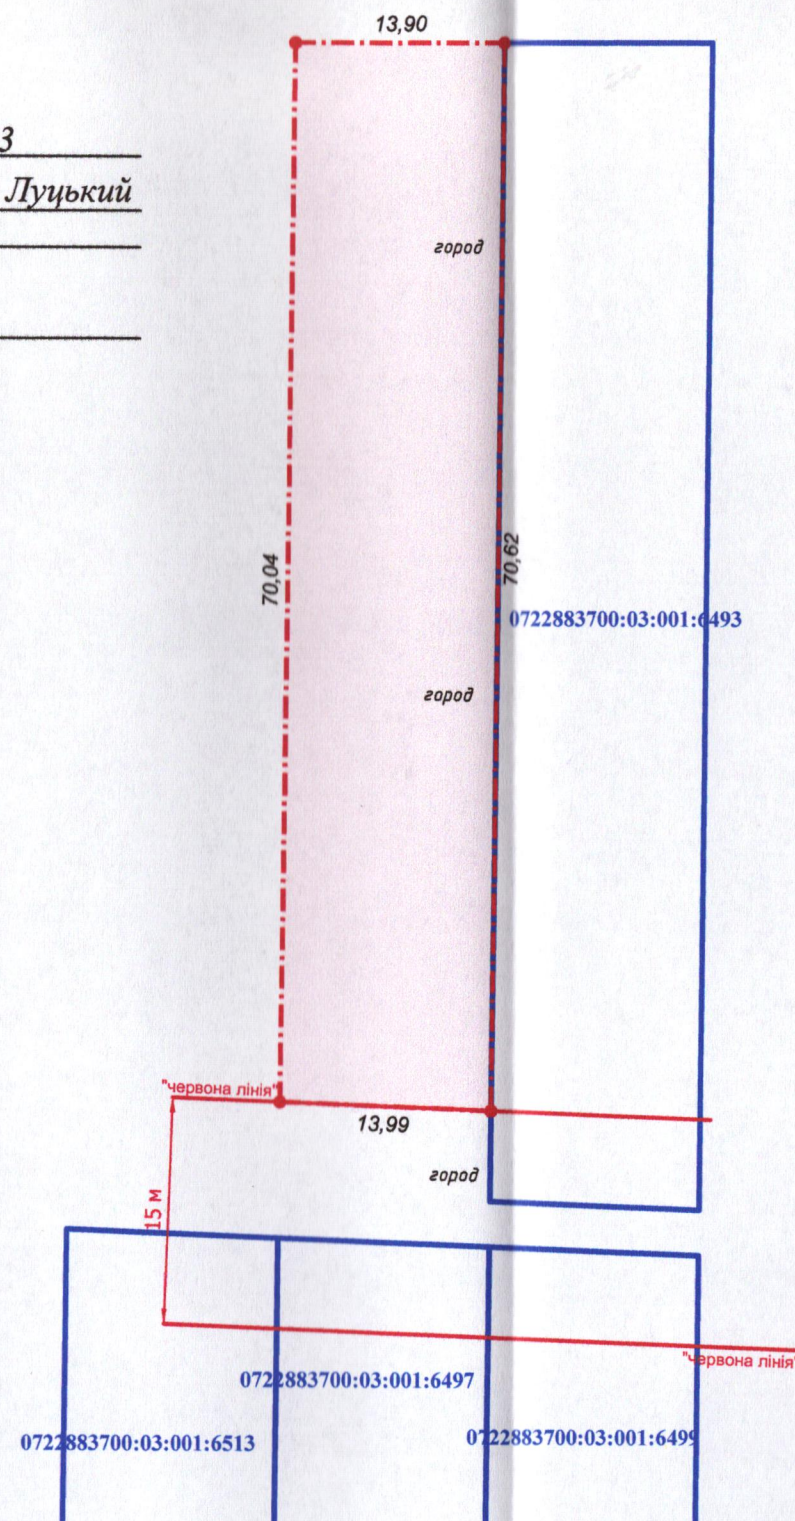


СЕКРЕТАР МІСЬКОЇ РАДИ

УМОВНІ ПОЗНАЧЕННЯ:

0,0981 га — земельна ділянка, цільове призначення якої змінюється з "для ведення особистого селянського господарства" (01.03) на "для будівництва і обслуговування житлового будинку, господарських будівель і споруд (присадибна ділянка)" (02.01)

Додаток до рішення міської ради
№ _____ від "___" _____ 20__ р.

Ситуаційна схема

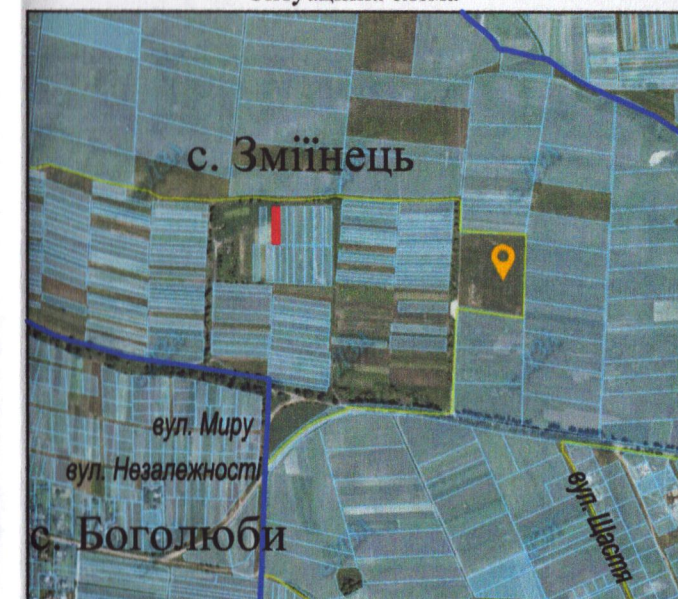

— - межа с. Зміїнець, с. Боголюби

Андрій РАЗУМОВСЬКИЙ

ФОП Відповідальний за якість робіт	Ляшук О.С. Ляшук О.С. Фізична особа-підприємець Ляшук Олександр Степанович	Масштаб 1: 500	
		Площа ділянки (га)	З них у власності (змiна цільового призначення)
		0,0981	0,0981