

ПЛАН
земельної ділянки



Додаток до рішення міської ради
№ _____ від " ____ " _____ 20__ р.

Кадастровий №: 0710100000:34:069:0172

Адреса: м. Луцьк, вул. Рівненська, 76-А

Власник: ТОВАРИСТВО З ОБМЕЖЕНОЮ ВІДПОВІДАЛЬНІСТЮ
"АЛФАІНТЕРПЛАСТ"

Ситуаційна схема

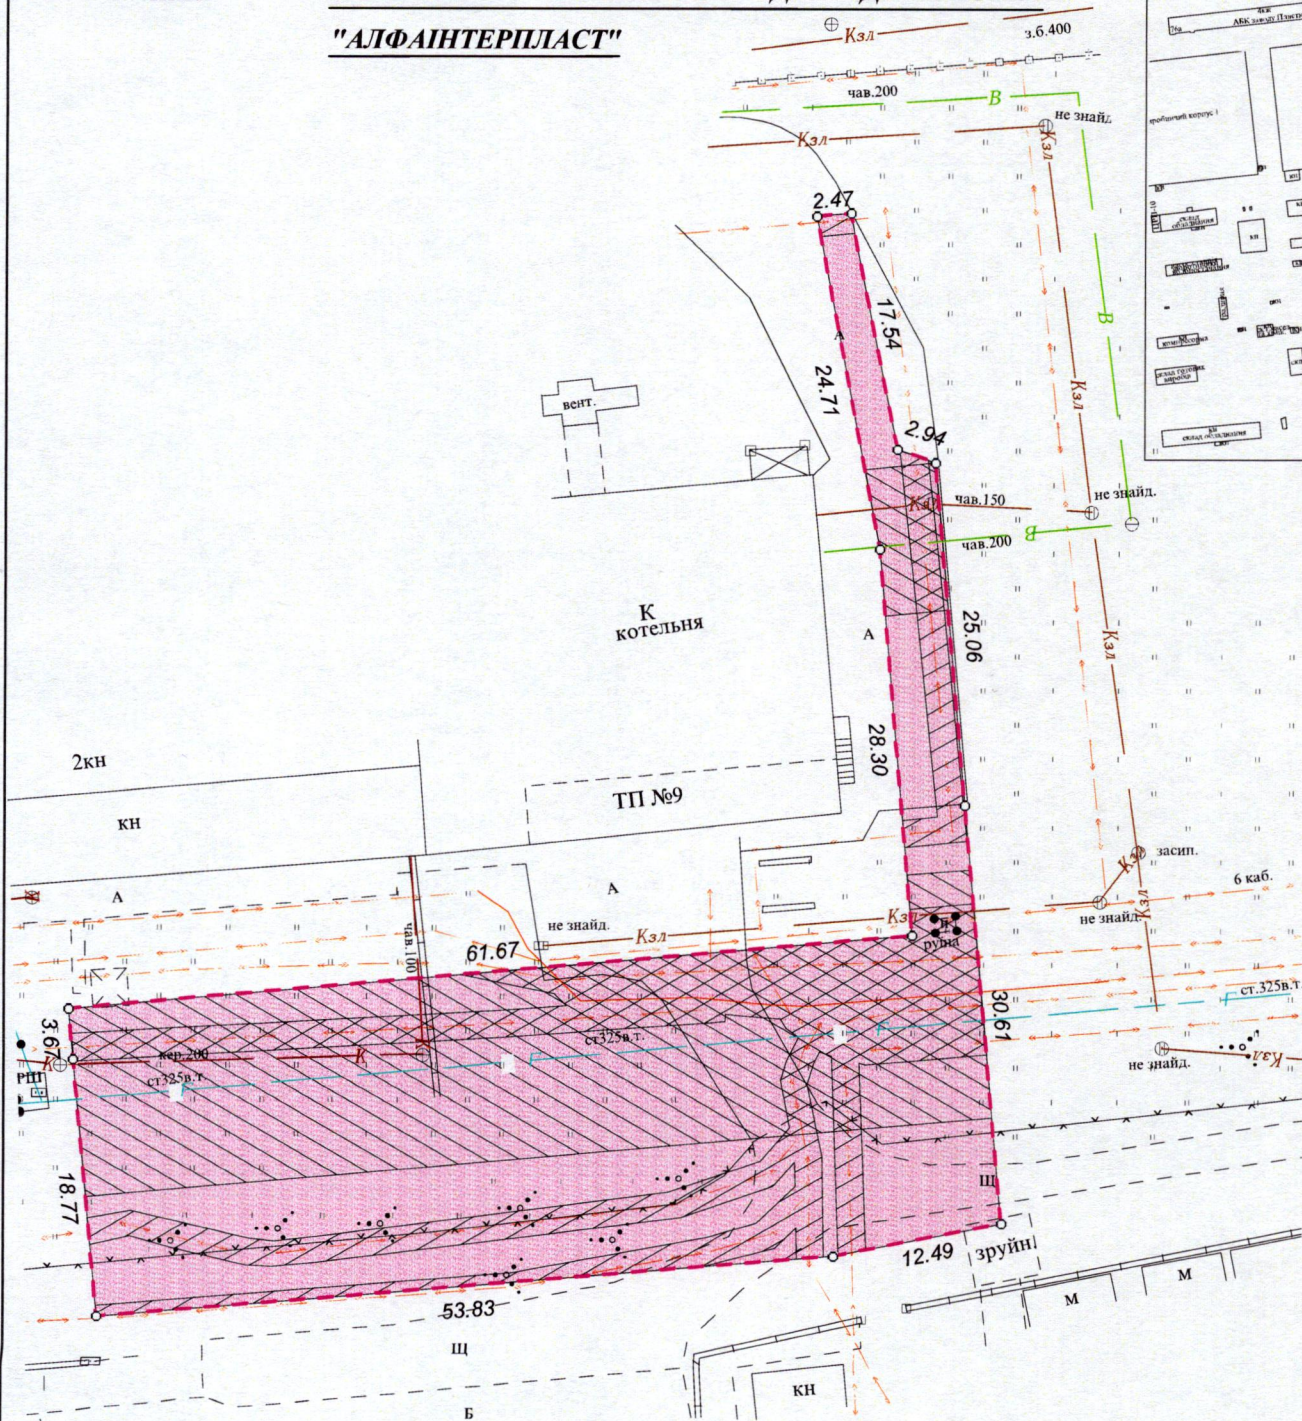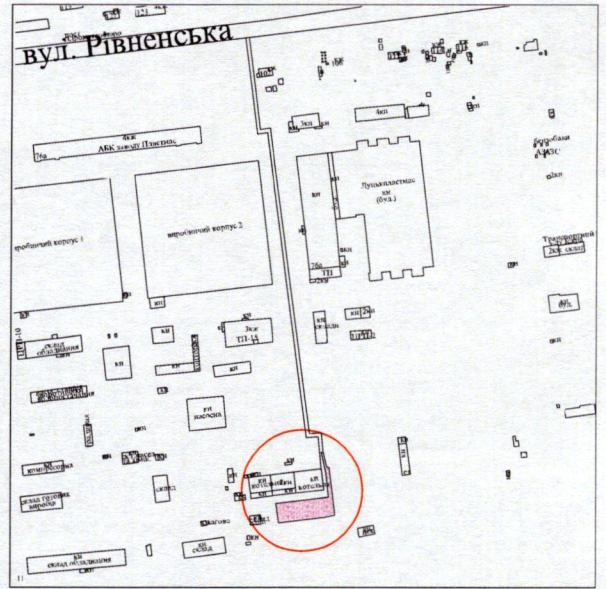

УМОВНІ ПОЗНАЧЕННЯ

- 0,1700 га** - земельна ділянка, цільове призначення якої змінюється з "для розміщення та експлуатації основних, підсобних і допоміжних будівель та споруд технічної інфраструктури (виробництва та розподілення газу, постачання пари та гарячої води, збирання, очищення та розподілення води)" (11.04) на "для розміщення та експлуатації основних, підсобних і допоміжних будівель та споруд підприємств переробної, машинобудівної та іншої промисловості, включаючи об'єкти оброблення відходів, зокрема із енергогенеруючим блоком" (11.02)
- 0,0576 га** - обмеження, встановлене щодо використання земельної ділянки [охоронна зона навколо (уздовж) об'єкта енергетичної системи (01.05) - підземні кабельні лінії електропередач]
- 0,0981 га** - обмеження, встановлене щодо використання земельної ділянки [охоронні зони навколо інженерних комунікацій (01.08) - водопровід, газопровід, каналізація, ГРШ]
- 0,1700 га** - обмеження, встановлене щодо використання земельної ділянки [санітарно-захисна зона навколо (уздовж) об'єкта (03.01)]

СЕКРЕТАР МІСЬКОЇ РАДИ

Андрій РАЗУМОВСЬКИЙ

Масштаб 1 : 500			
Підприємство	Площа ділянки (га)	З них у власності (зміна цільового призначення)	
		0,1700	0,1700

