

земельної ділянки


№ 158/1898/17 та від 07.11.2018 справа № 158/1653/18)

Додаток до рішення міської ради
№ _____ від "___" _____ 20__ р.

Ситуаційна схема



 - межа с. Липляни, с. Жидичин

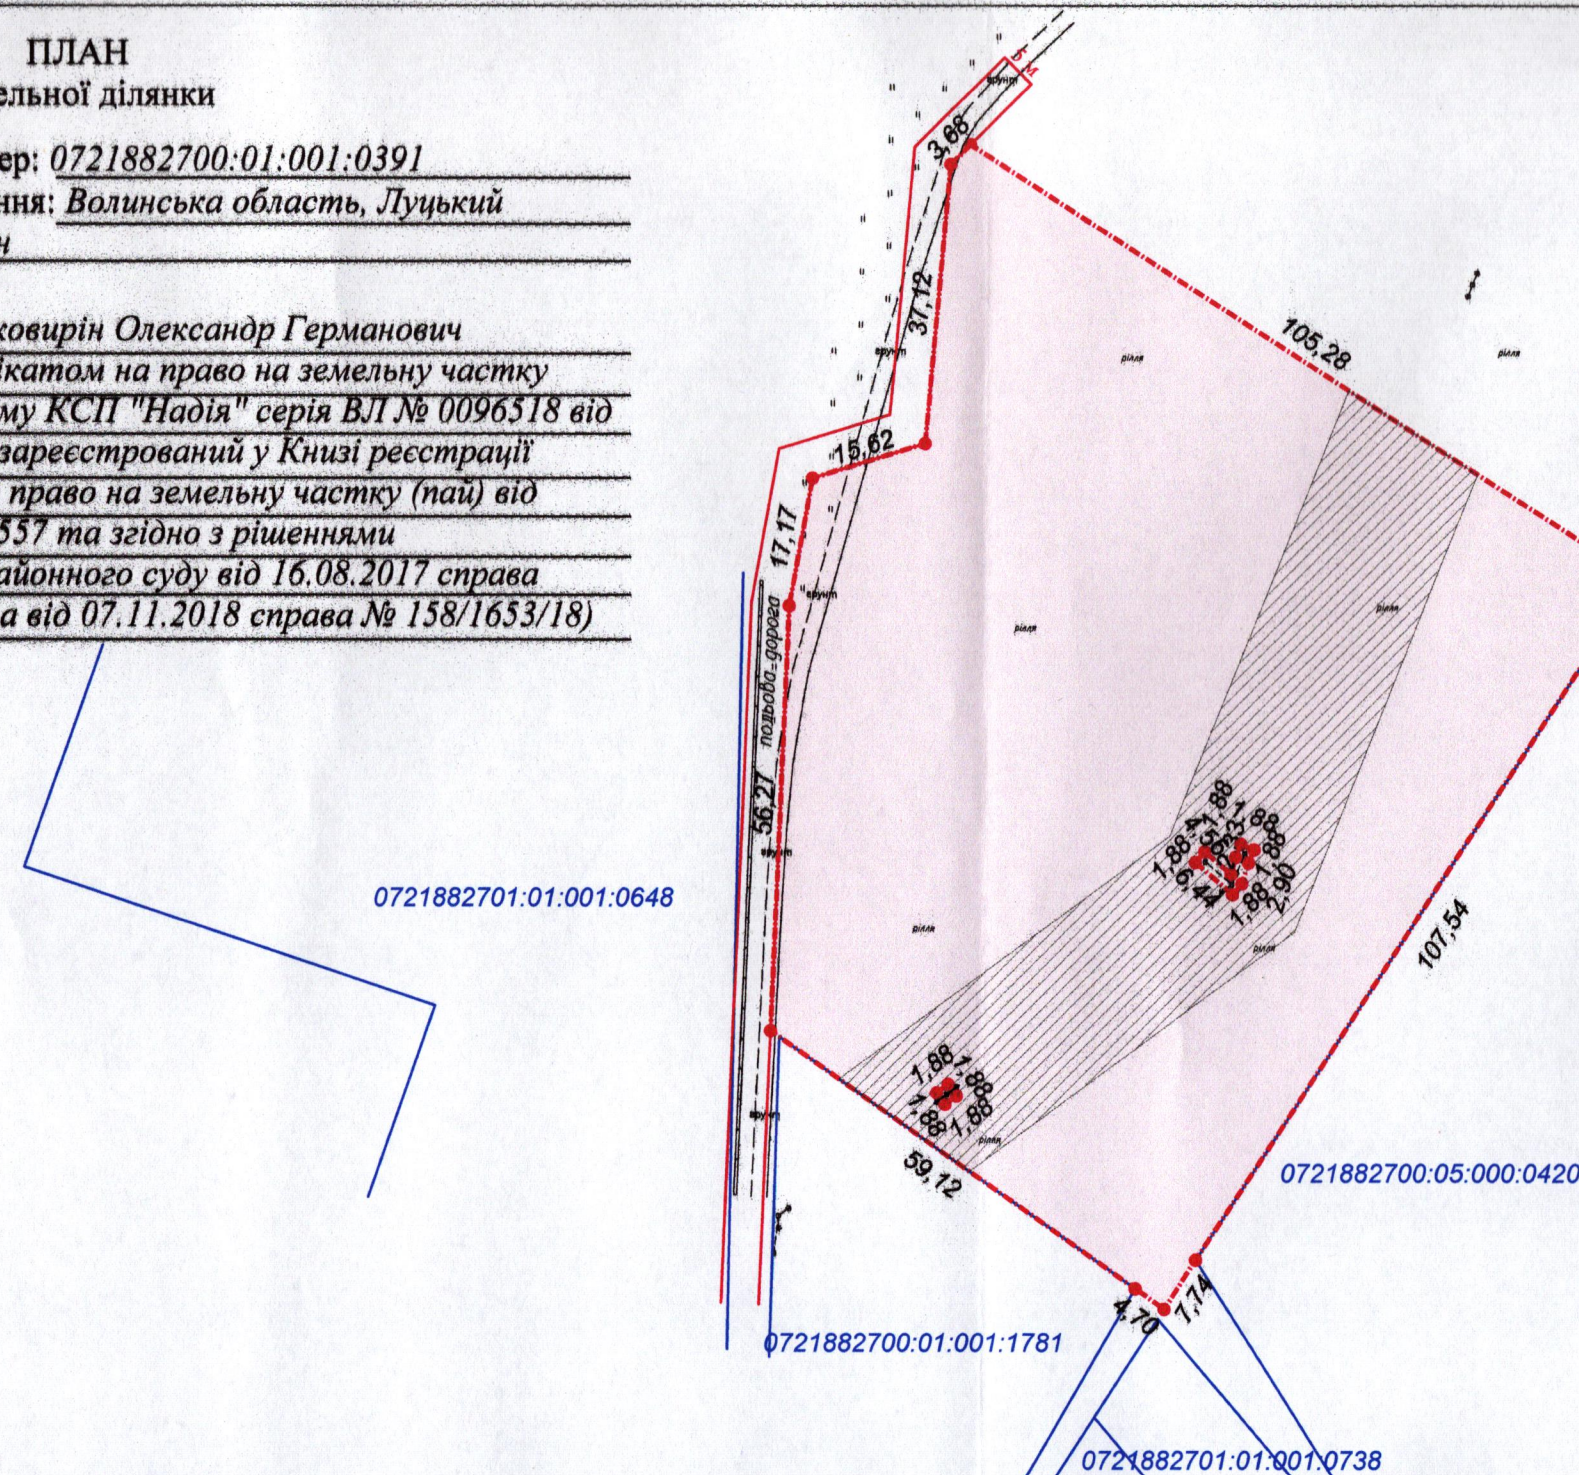

УМОВНІ ПОЗНАЧЕННЯ

1,0063 га

— виділення в натурі (на місцевості) земельної частки (паю) № 334 (рілля), згідно з сертифікатом на право на земельну частку (пай) в колишньому КСП "Надія" серія ВЛ № 0096518 від 21.10.2007, який зареєстрований у Книзі реєстрації сертифікатів на право на земельну частку (пай) від 21.10.2007 за № 557 та згідно з рішеннями Ківерцівського районного суду від 16.08.2017 справа № 158/1898/17 та від 07.11.2018 справа № 158/1653/18), для ведення особистого селянського господарства (01.03)

0,2343 га

— обмеження, встановлене щодо використання земельної ділянки [охоронна зона навколо (уздовж) об'єкта енергетичної системи (01.05) - повітряна лінія електропередачі 10 кВ]

СЕКРЕТАР МІСЬКОЇ РАДИ

Катерина ШКЛЬОДА

ФОП Відповідальний за якість робіт	Ляшук О.С. Ляшук О.С. інженер-землевпорядник	Масштаб 1:1000	
Олександр Степанович Фізична особа-підприємець Ляшук Олександр Степанович		Площа ділянки (га)	3 них
		1,0063	у власність -