

ПЛАН земельної ділянки

Додаток до рішення міської ради



№ _____ від " ____ " _____ 202__

Кадастровий номер: 0710100000:31:041:0032

Місце розташування: м. Луцьк, вул. Вітковського, 2-А

Землекористувач: громадянка Ціхоцька Олена Олексіївна

Ситуаційна схема

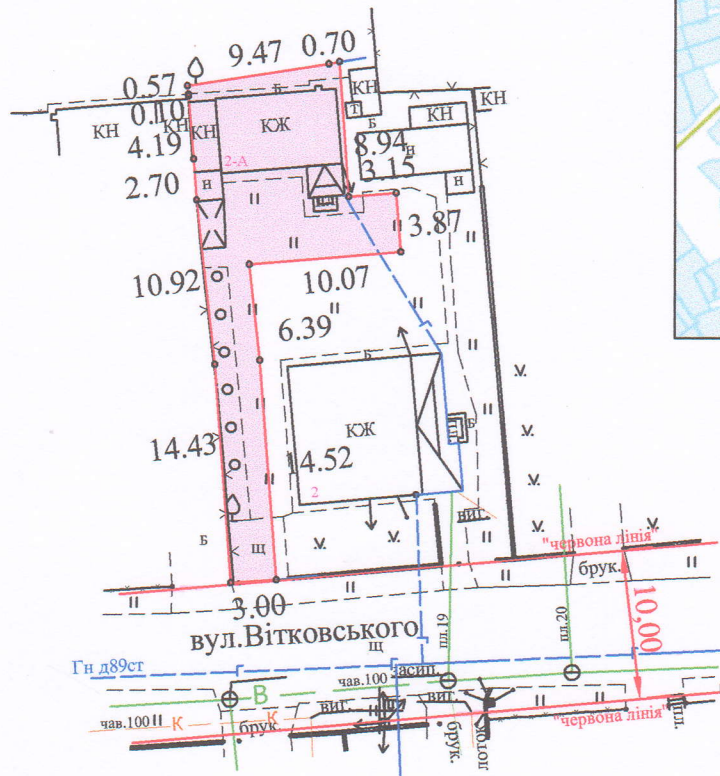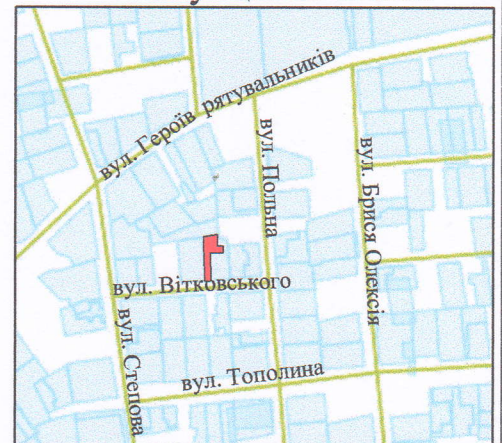

Умовні позначення:

- 0,0200га - земельна ділянка, що передається безоплатно у власність для будівництва і обслуговування житлового будинку, господарських будівель і споруд (присадибна ділянка) - 02.01
- 0,0200га - обмеження, встановлене щодо використання земельної ділянки [зона охорони археологічного культурного шару (01.02.4)]
- 0,0200га - обмеження, встановлене щодо використання земельної ділянки [другий пояс зони санітарної охорони джерел та об'єктів централізованого питного водопостачання (обмеження) (02.01.2)]

СЕКРЕТАР МІСЬКОЇ РАДИ

Катерина ШКЛЬОДА

Директор	Хвесик О.М.	Масштаб 1:500	
Виконала	Хвесик О.М.		
Сертифікований інженер	Хвесик О.М.	Площа ділянки (га)	з них
ТЗОВ "Горизонт"		0,0200	у власність
			0,0200