


Додаток до рішення міської ради
№ _____ від " ____ " _____ 20 ____ р.

Ситуаційна схема

громадянка Курочко Наталія Федорівна

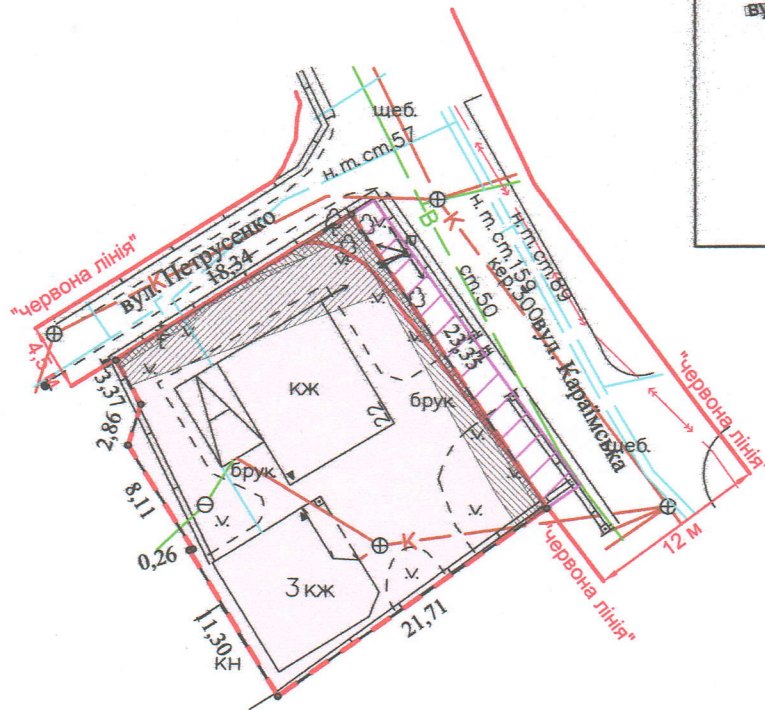

0,0496 га - земельна ділянка, що надається в оренду для будівництва та обслуговування жилого будинку, господарських будівель і споруд [02.01 - для будівництва і обслуговування житлового будинку, господарських будівель і споруд (присадибна ділянка)]

0,0496 га - земельна ділянка, що була надана в оренду гр. Курочко Н.Ф. згідно з договором оренди землі від 31.05.2011 за № 0710100004000062

0,0496 га - обмеження, встановлене щодо використання земельної ділянки [зона охорони археологічного культурного шару (01.02.4)]

0,0077 га - обмеження, встановлене щодо використання земельної ділянки [охоронна зона навколо (уздовж) об'єкта енергетичної системи (01.05) - повітряна лінія електропередачі]

0,0047 га - обмеження, встановлене щодо використання земельної ділянки [охоронна зона навколо інженерних комунікацій (01.08) - газопровід, водопровід, каналізація]

0,0015 га - обмеження, встановлене щодо використання земельної ділянки [території в червоних лініях (06.01.1)]

0,0496 га - обмеження, встановлене щодо використання земельної ділянки [історичний ареал населеного місця (06.06.2)]

0,0052 га - землекористування гр. Курочко Н.Ф.

СЕКРЕТАР МІСЬКОЇ РАДИ

Катерина ШКЛЬОДА

Фонд Виконавчий за якість робіт		Ляшук О.С. Ляшук О.С. Інженер-землепорядник		Масштаб 1: 500	
Олександр Степанович Фізична особа-підприємець Ляшук Олександр Степанович		Площа земельної ділянки (га)		3-тих в оренду (га)	
		0,0496		0,0496	