

Додаток до рішення міської ради
№ _____ від " ____ " _____ 20 ____ р.


Кадастровый №: 0710100000:11:103:0016

Місце розташування: м. Луцьк, вул. Караїмська, 22

Землекористувач:

громадянка Курочко Наталія Федорівна

Ситуаційна схема

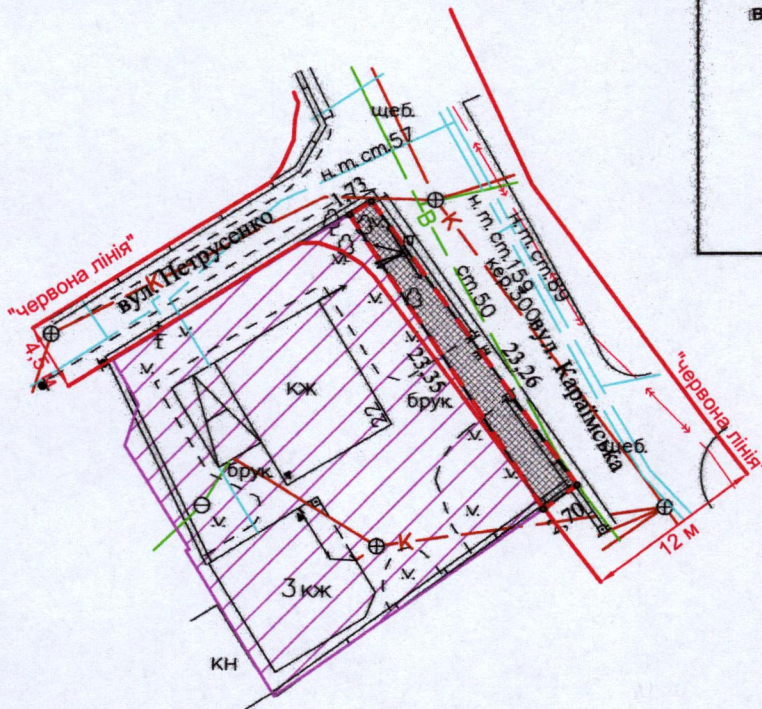

УМОВНІ ПОЗНАЧЕННЯ:

- 0,0052 га - земельна ділянка, що надається в оренду в межах "червоних ліній" для обслуговування жилого будинку, господарських будівель і споруд [02.01 - для будівництва і обслуговування житлового будинку, господарських будівель і споруд (присадибна ділянка)]
- 0,0052 га - земельна ділянка, що була надана в оренду гр. Курочко Н.Ф. згідно з договором оренди землі від 02.06.2011 за № 0710100004000066
- 0,0052 га - обмеження, встановлене щодо використання земельної ділянки [зона охорони археологічного культурного шару (01.02.4)]
- 0,0052 га - обмеження, встановлене щодо використання земельної ділянки [охоронна зона навколо (уздовж) об'єкта енергетичної системи (01.05) - повітряна лінія електропередачі]
- 0,0052 га - обмеження, встановлене щодо використання земельної ділянки [охоронна зона навколо інженерних комунікацій (01.08) - водопровід, каналізація]
- 0,0052 га - обмеження, встановлене щодо використання земельної ділянки [території в червоних лініях (06.01.1)]
- 0,0052 га - обмеження, встановлене щодо використання земельної ділянки [історичний ареал населеного місця (06.06.2)]
- 0,0496 га - землекористування гр. Курочко Н.Ф.

СЕКРЕТАР МІСЬКОЇ РАДИ

Андрій РАЗУМОВСЬКИЙ

ФОП Відповідальний за якість робіт Олександр Степанович Фізична особа-підприємець Ляшук Олександр Степанович	Ляшук О.С. Ляшук О.С. інженер-землепорядник ЛЯШУК СТЕПАНОВИЧ	Масштаб 1: 500	Площа земельної ділянки (га)	З них в оренду (га)
			0,0052	0,0052