

Додаток до рішення міської ради
№ _____ від " ____ " _____ 20 ____ р.

Кадастровый №: 0710100000:31:130:0030

Місце розташування: м. Луцьк, вул. Стефаніка, 35



Землекористувачі:

громадянка Лагнюк Алла Анатоліївна

громадянин Лагнюк Володимир Іванович

громадянка Кузьма Юлія Всеволодівна

Ситуаційна схема

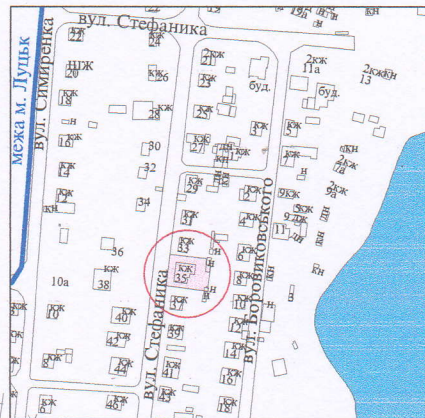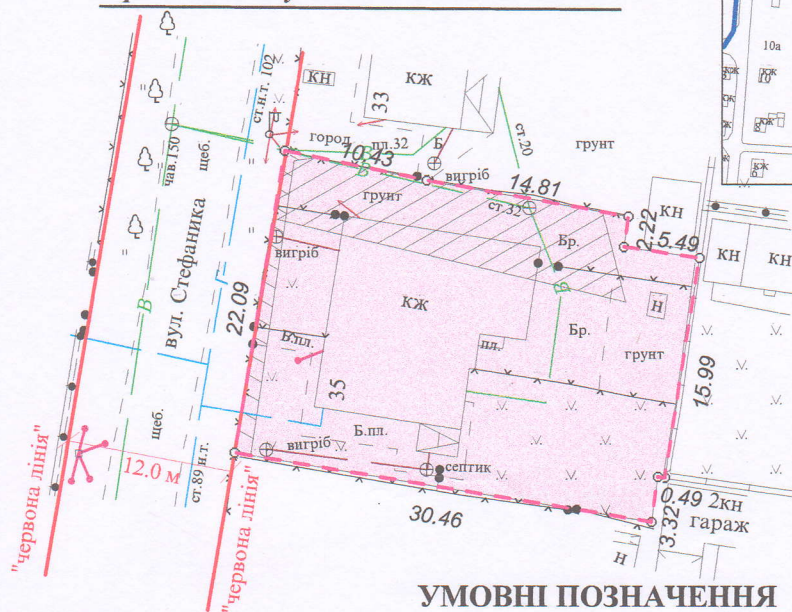

УМОВНІ ПОЗНАЧЕННЯ

- | | |
|-----------|---|
| 0,0654 га | - земельна ділянка, що передається у спільну сумісну власність для будівництва і обслуговування житлового будинку, господарських будівель і споруд (присадибна ділянка) - 02.01 |
| 0,0654 га | - обмеження, встановлене щодо використання земельної ділянки [зона охорони археологічного культурного шару (01.02.4)] |
| 0,0022 га | - обмеження, встановлене щодо використання земельної ділянки [охоронна зона навколо (уздовж) об'єкта енергетичної системи (01.05) - повітряна лінія електропередачі] |
| 0,0134 га | - обмеження, встановлене щодо використання земельної ділянки [охоронні зони навколо інженерних комунікацій (01.08) - водопровід] |
| 0,0654 га | - обмеження, встановлене щодо використання земельної ділянки [другий пояс зони санітарної охорони джерел та об'єктів централізованого питного водопостачання (обмеження) (02.01.2)] |

СЕКРЕТАР МІСЬКОЇ РАДИ

Катерина ШКЛЬОДА

Масштаб 1 : 500	
Площа земельної ділянки (га)	3 у власність (га)
0,0654	0,0654