

ПЛАН

земельної ділянки

Додаток до рішення міської ради

№ _____ від " ____ " _____ 20__ р.



Кадастровий №: 0710100000:31:130:0030

Місце розташування: м. Луцьк, вул. Стефаника, 35

Землекористувачі:

громадянка Лагнюк Алла Анатоліївна
громадянин Лагнюк Володимир Іванович
громадянка Кузьма Юлія Всеволодівна

Ситуаційна схема

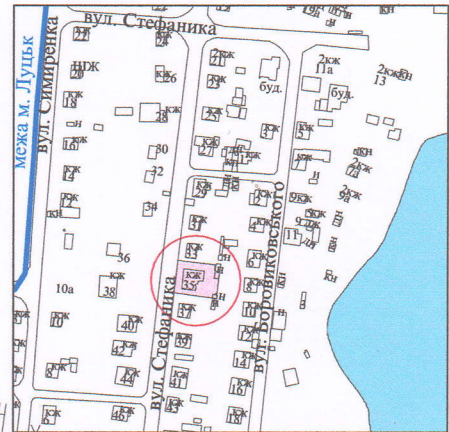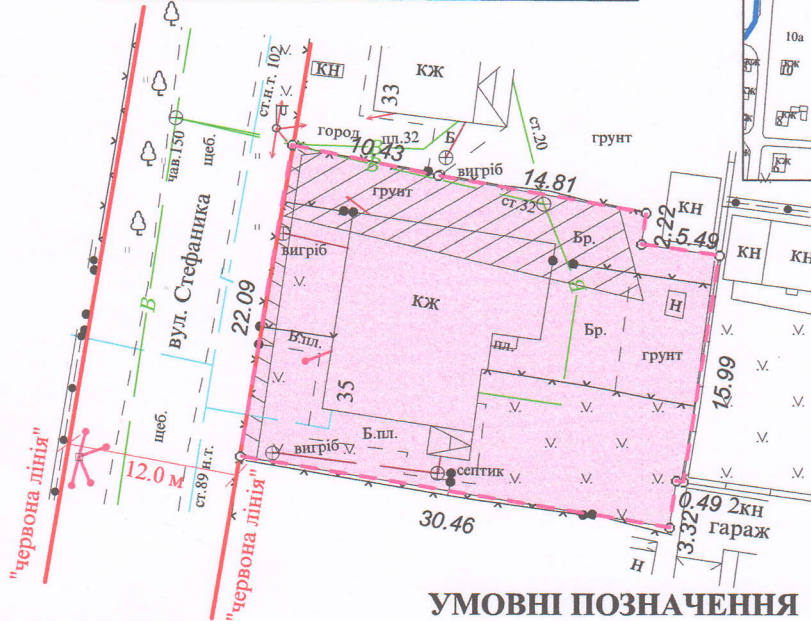

УМОВНІ ПОЗНАЧЕННЯ

- 0,0654 га - земельна ділянка, що передається у спільну сумісну власність для будівництва і обслуговування житлового будинку, господарських будівель і споруд (присадибна ділянка) - 02.01
- 0,0654 га - обмеження, встановлене щодо використання земельної ділянки [зона охорони археологічного культурного шару (01.02.4)]
- 0,0022 га - обмеження, встановлене щодо використання земельної ділянки [охоронна зона навколо (уздовж) об'єкта енергетичної системи (01.05) - повітряна лінія електропередачі]
- 0,0134 га - обмеження, встановлене щодо використання земельної ділянки [охоронні зони навколо інженерних комунікацій (01.08) - водопровід]
- 0,0654 га - обмеження, встановлене щодо використання земельної ділянки [другий пояс зони санітарної охорони джерел та об'єктів централізованого питного водопостачання (обмеження) (02.01.2)]

СЕКРЕТАР МІСЬКОЇ РАДИ

Андрій РАЗУМОВСЬКИЙ

Підприсемець		Масштаб 1 : 500	
ФІЗИЧНА ОСОБА-ПІДПРИЄМЕЦЬ Романюк Юрій Миколайович	Ю.М. Романюк	Площа земельної ділянки (га)	3 них
		0,0654	у власність (га) 0,0654