

ПЛАН
земельної ділянки



Кадастровий номер: 0710100000:33:013:0046

Місце розташування: м. Луцьк, пров. Граничний, 1

Землекористувач: громадянин Попович Василь Іванович

Додаток до рішення міської ради
№ _____ від "___" _____ 202__ р.

Ситуаційна схема

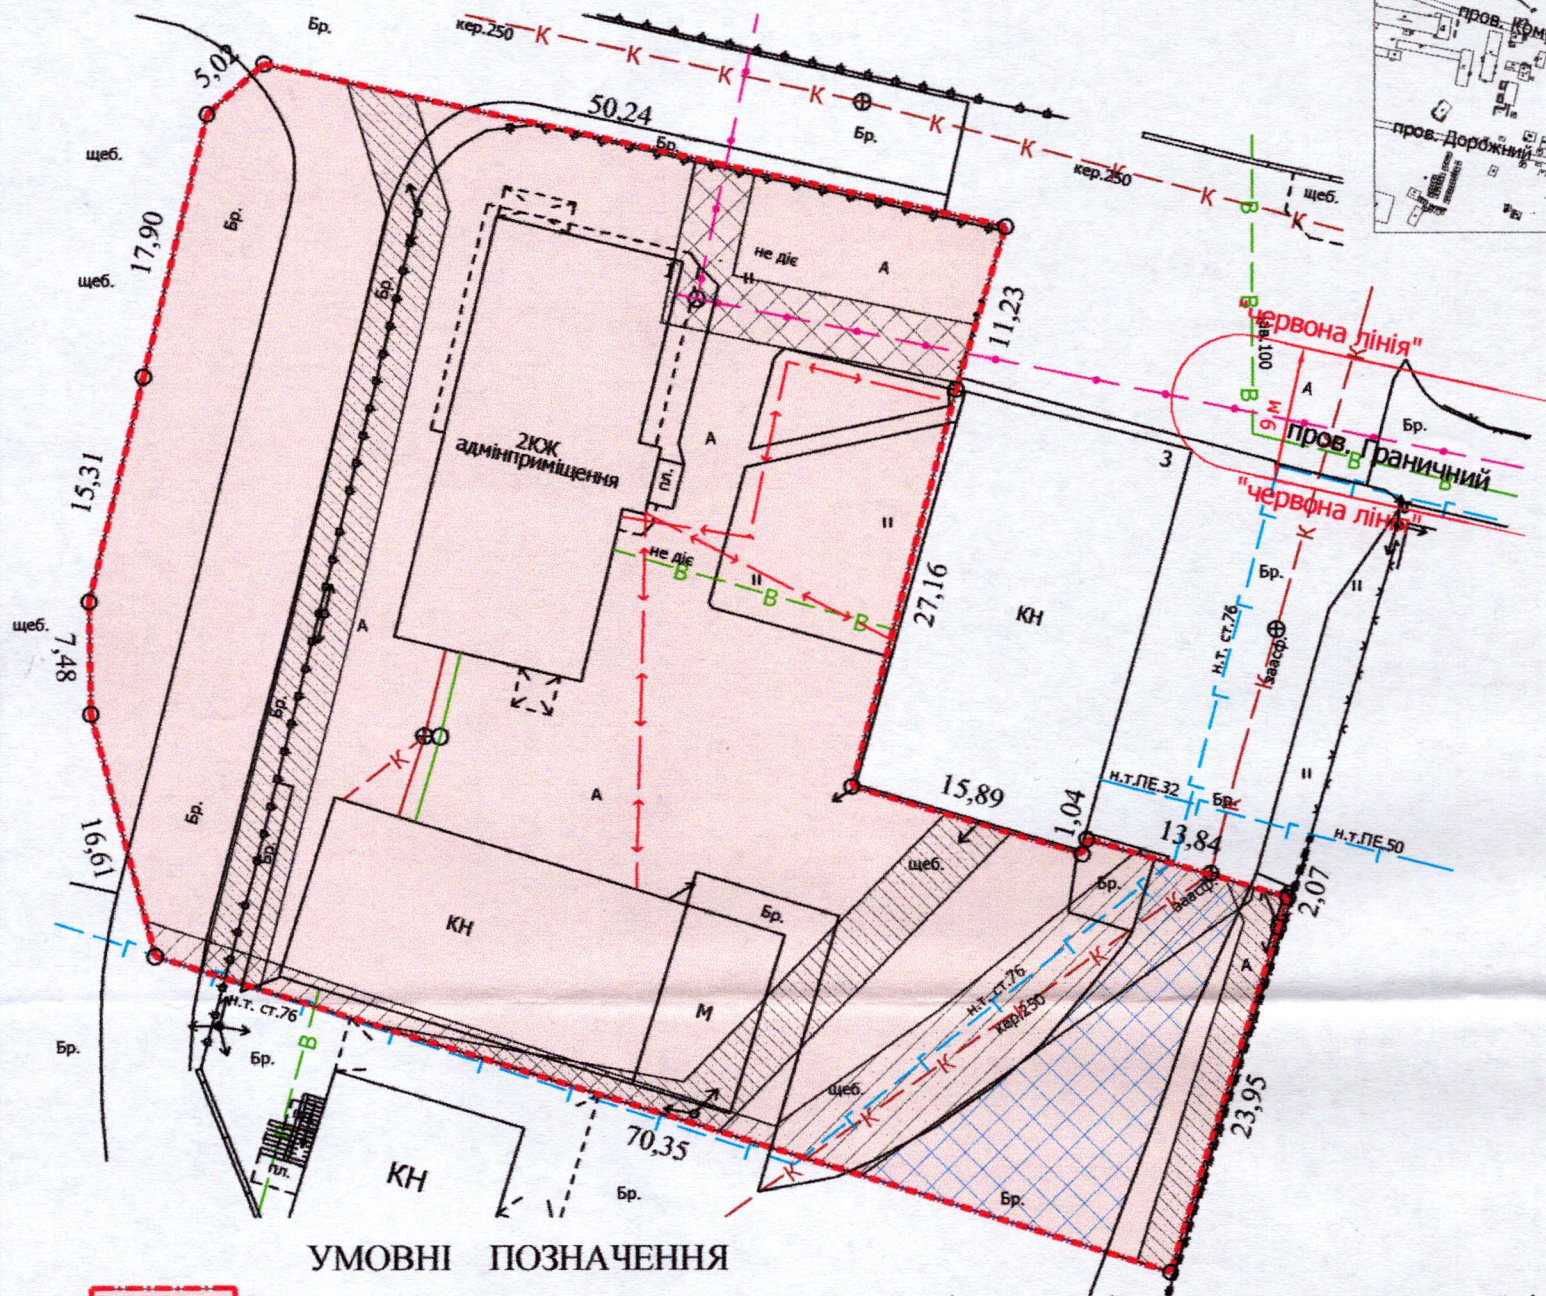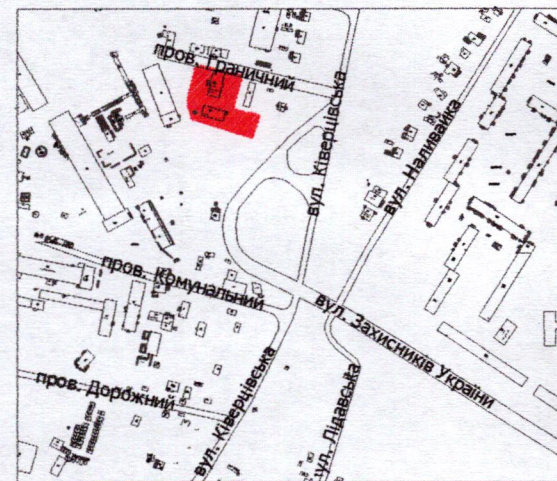

УМОВНІ ПОЗНАЧЕННЯ

- 0,3802 га** — земельна ділянка, що планується для продажу у власність, видом цільового призначення земельної ділянки: 11.02 - для розміщення та експлуатації основних, підсобних і допоміжних будівель та споруд підприємств переробної, машинобудівної та іншої промисловості, включаючи об'єкти оброблення відходів, зокрема із енергогенеруючим блоком
- 0,3802 га** — земельна ділянка, що надана в оренду гр. Поповичу В.І. (право оренди зареєстровано в Державному реєстрі речових прав на нерухоме майно 18.08.2016, номер запису про інше речове право: 16057190) згідно з договором оренди землі від 15.08.2016 для будівництва та обслуговування виробничої бази (11.02 - для розміщення та експлуатації основних, підсобних і допоміжних будівель та споруд підприємств переробної, машинобудівної та іншої промисловості, включаючи об'єкти оброблення відходів, зокрема із енергогенеруючим блоком)
- 0,0109 га** — обмеження, встановлене щодо використання земельної ділянки [охоронна зона навколо інфраструктури електронних комунікаційних мереж (01.04) - підземна кабельна лінія електронної комунікаційної мережі]
- 0,0440 га** — обмеження, встановлене щодо використання земельної ділянки [охоронна зона навколо (уздовж) об'єкта енергетичної системи (01.05) - повітряні лінії електропередачі]
- 0,0278 га** — обмеження, встановлене щодо використання земельної ділянки [охоронна зона навколо інженерних комунікацій (01.08) - каналізація, газопровід]
- 0,3802 га** — обмеження, встановлене щодо використання земельної ділянки [санітарно-захисна зона навколо (уздовж) об'єкта (03.01)]
- 0,0247 га** — обмеження, встановлене щодо використання земельної ділянки [земельний сервітут (07.02) - право проїзду на транспортному засобі по наявному шляху]

СЕКРЕТАР МІСЬКОЇ РАДИ

Андрій РАЗУМОВСЬКИЙ

Директор	Завадський В.М.	Масштаб 1: 500	
Перевірив	Завадський В.М.		
Виконав	Сілюк О.П.	Площа земельної ділянки (га)	З них у власність (шляхом викупу) (га)
ПП «Луцькземресурс»		0,3802	-