

ПЛАН земельної ділянки


Додаток до рішення міської ради
№ _____ від "___" _____ 202__ р.

Ситуаційна схема

Кадастровий номер: 0721885800:06:000:2531

Місце розташування: Волинська область, Луцький район,
за межами населених пунктів Луцької міської територіальної
громади (с. Сапогове)

Власник: громадянин Хоровець Артем Васильович
(згідно з сертифікатами на право на земельну частку (пай) в
колишньому АПТ «Прилуцьке» серія ВЛ № 0212930 від 30.09.2008
(частка 1/4), серія ВЛ № 0212928 від 30.09.2008 (частка 1/4), серія
ВЛ № 0212929 від 30.09.2008 (частка 1/4), серія ВЛ № 0212927 від
30.09.2008 (частка 1/4), які зареєстровані у Книзі реєстрації
сертифікатів на право на земельну частку (пай) від 30.08.2008 за
№ 3502 згідно рішення Ківерцівського районного суду від 22.05.2005,
№ 2-256/08-р на підставі договору купівлі-продажу права на
земельну частку (пай) від 18.07.2025 за № 1436

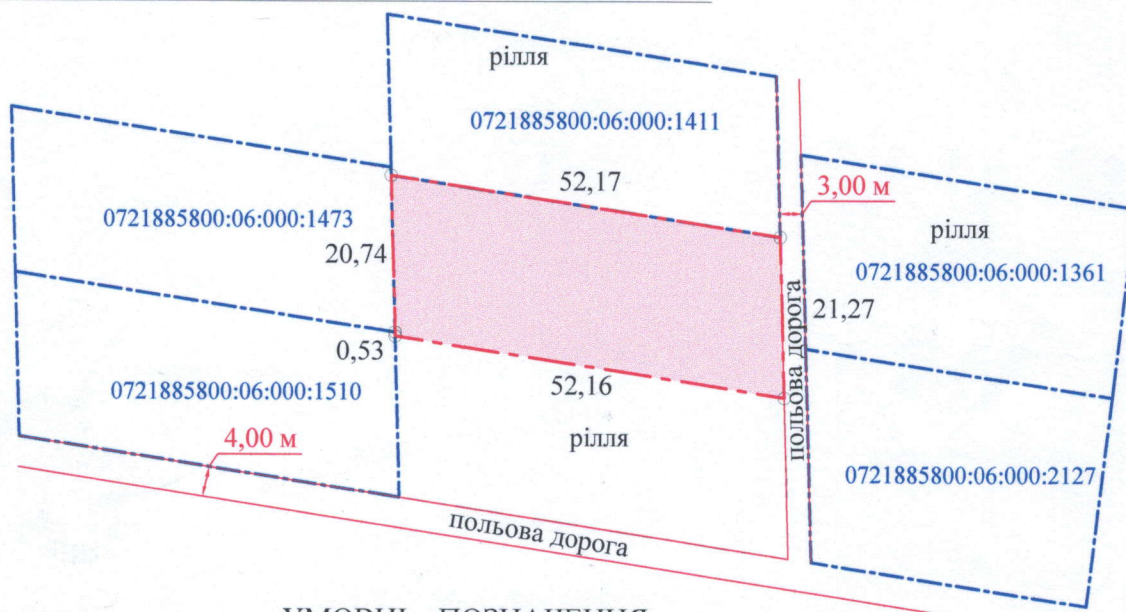

УМОВНІ ПОЗНАЧЕННЯ

- 0,1091 га** — виділення в натурі (на місцевості) земельної частки (паю) № 153 (сіножаті), згідно з сертифікатами на право на земельну частку (пай) в колишньому АПТ «Прилуцьке» серія ВЛ № 0212930 від 30.09.2008 (частка 1/4), серія ВЛ № 0212928 від 30.09.2008 (частка 1/4), серія ВЛ № 0212929 від 30.09.2008 (частка 1/4), серія ВЛ № 0212927 від 30.09.2008 (частка 1/4), які зареєстровані у Книзі реєстрації сертифікатів на право на земельну частку (пай) від 30.08.2008 за № 3502 згідно рішення Ківерцівського районного суду від 22.05.2005, № 2-256/08-р на підставі договору купівлі-продажу права на земельну частку (пай) від 18.07.2025 за № 1436, для ведення особистого селянського господарства (01.03)
- 0,1091 га** — обмеження, встановлене щодо використання земельної ділянки [санітарно-захисна зона навколо (уздовж) об'єкта (03.01) - кладовище]

СЕКРЕТАР МІСЬКОЇ РАДИ _____ Катерина ШКЛЬОДА

Фізична особа-підприємець	А.М. Груш	Масштаб 1: 1000
Відповідальний за якість роботи	А.М. Груш	З них
Виконав	А.М. Груш	у власність (га)
Фізична особа-підприємець	А.М. Груш	0,1091
Труш Анастасій Миколайович	А.М. Груш	0,1091