

ПЛАН
земельної ділянки


Кадастровий номер: 0721885800:06:000:2530

Місце розташування: Волинська область, Луцький район,
за межами населених пунктів Луцької міської територіальної
громади (с. Сапогове)

Власник: громадянин Хоровець Артем Васильович
(згідно з сертифікатом на право на земельну частку (пай) в колишньому
АПТ «Прилуцьке» серія ВЛ № 0213682 від 20.10.1997, який
зареєстрований у Книзі реєстрації сертифікатів на право на земельну
частку (пай) від 30.10.1997 за № 3474 на підставі договору купівлі-
продажу права на земельну частку (пай) від 29.08.2025 за № 1604

Додаток до рішення міської ради
№ _____ від "___" _____ 202__ р.

Ситуаційна схема

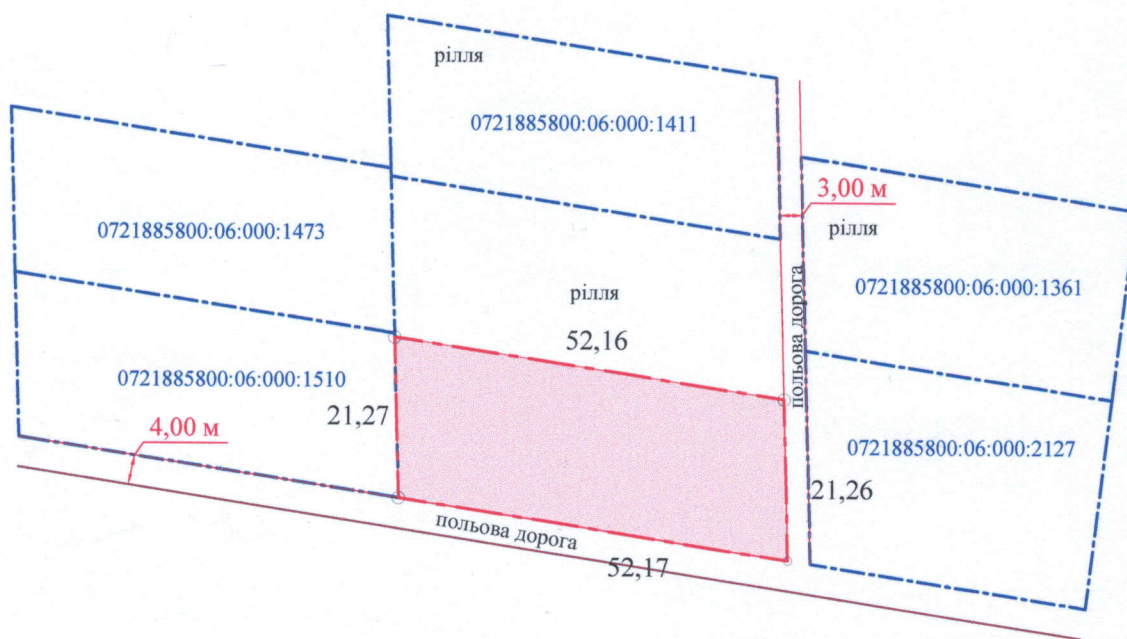

УМОВНІ ПОЗНАЧЕННЯ

- 0,1091 га** — виділення в натурі (на місцевості) земельної частки (паю) № 154 (сіножаті), згідно з сертифікатом на право на земельну частку (пай) в колишньому АПТ «Прилуцьке» серія ВЛ № 0213682 від 20.10.1997, який зареєстрований у Книзі реєстрації сертифікатів на право на земельну частку (пай) від 30.10.1997 за № 3474 на підставі договору купівлі-продажу права на земельну частку (пай) від 29.08.2025 за № 1604, для ведення особистого селянського господарства (01.03)
- 0,1091 га** — обмеження, встановлене щодо використання земельної ділянки [санітарно-захисна зона навколо (уздовж) об'єкта (03.01) - кладовище]

СЕКРЕТАР МІСЬКОЇ РАДИ _____ Катерина ШКЛЬОДА

Фізична особа-підприємець		Масштаб 1: 1000	
Відповідальний за якість робіт	А.М.Труш	Площа земельної ділянки (га)	3 них
Виконав	Анатолій Миколайович Труш	у власність (га)	
Фізична особа-підприємець		0,1091	0,1091
Труш Анатолій Миколайович			