


ПЛАН
земельної ділянки

Додаток до рішення міської ради
№ _____ від " ____ " _____ 202__ р.

Ситуаційна схема



Кадастровий номер: 0721885800:06:000:2530
Місце розташування: Волинська область, Луцький район,
за межами населених пунктів Луцької міської територіальної
громади (с. Сапогове)
Власник: громадянин Хоровець Артем Васильович
(згідно з сертифікатом на право на земельну частку (пай) в колишньому
АПТ «Прилуцьке» серія ВЛ № 0213682 від 20.10.1997, який
zareєстрований у Книзі реєстрації сертифікатів на право на земельну
частку (пай) від 30.10.1997 за № 3474 на підставі договору купівлі-
продажу права на земельну частку (пай) від 29.08.2025 за № 1604

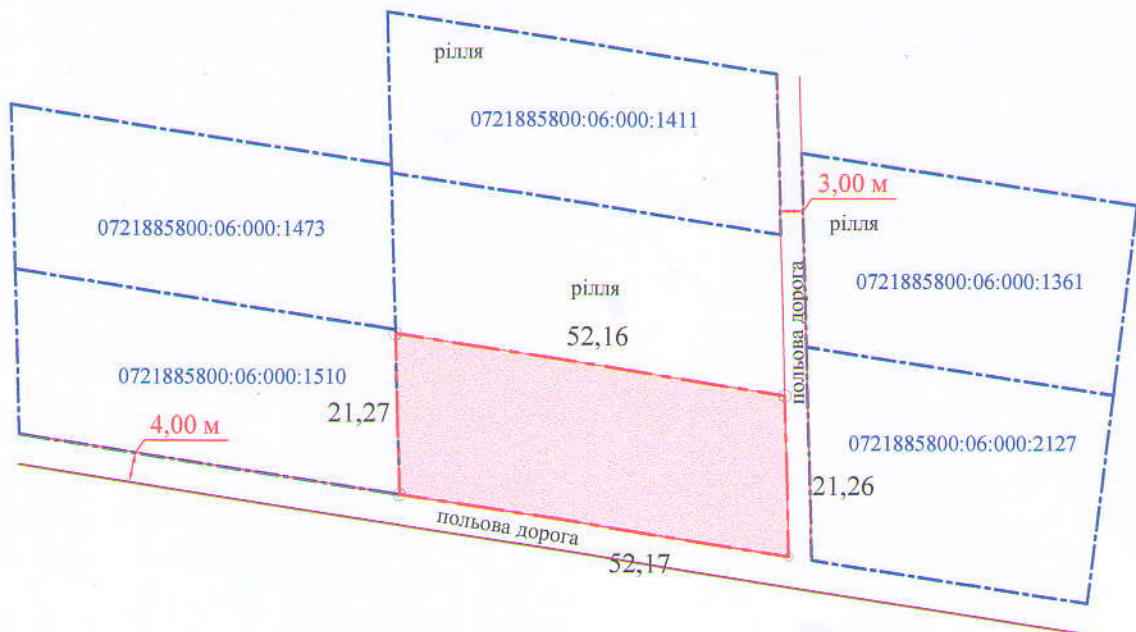

УМОВНІ ПОЗНАЧЕННЯ

- 0,1091 га — виділення в натурі (на місцевості) земельної частки (паю) № 154 (сіножаті), згідно з сертифікатом на право на земельну частку (пай) в колишньому АПТ «Прилуцьке» серія ВЛ № 0213682 від 20.10.1997, який zareєстрований у Книзі реєстрації сертифікатів на право на земельну частку (пай) від 30.10.1997 за № 3474 на підставі договору купівлі-продажу права на земельну частку (пай) від 29.08.2025 за № 1604, для ведення особистого селянського господарства (01.03)
- 0,1091 га — обмеження, встановлене щодо використання земельної ділянки [санітарно-захисна зона навколо (уздовж) об'єкта (03.01) - кладовище]

СЕКРЕТАР МІСЬКОЇ РАДИ _____ Андрій РАЗУМОВСЬКИЙ

Фізична особа-підприємець	А.М. Труш	Масштаб 1: 1000	
Виконавчий (свідок)	А.М. Труш		
Виконав	А.М. Труш		
Фізична особа-підприємець	Анатолій Миколайович Труш	Площа земельної ділянки (га)	3 нх
			у власність (га)
		0,1091	0,1091