
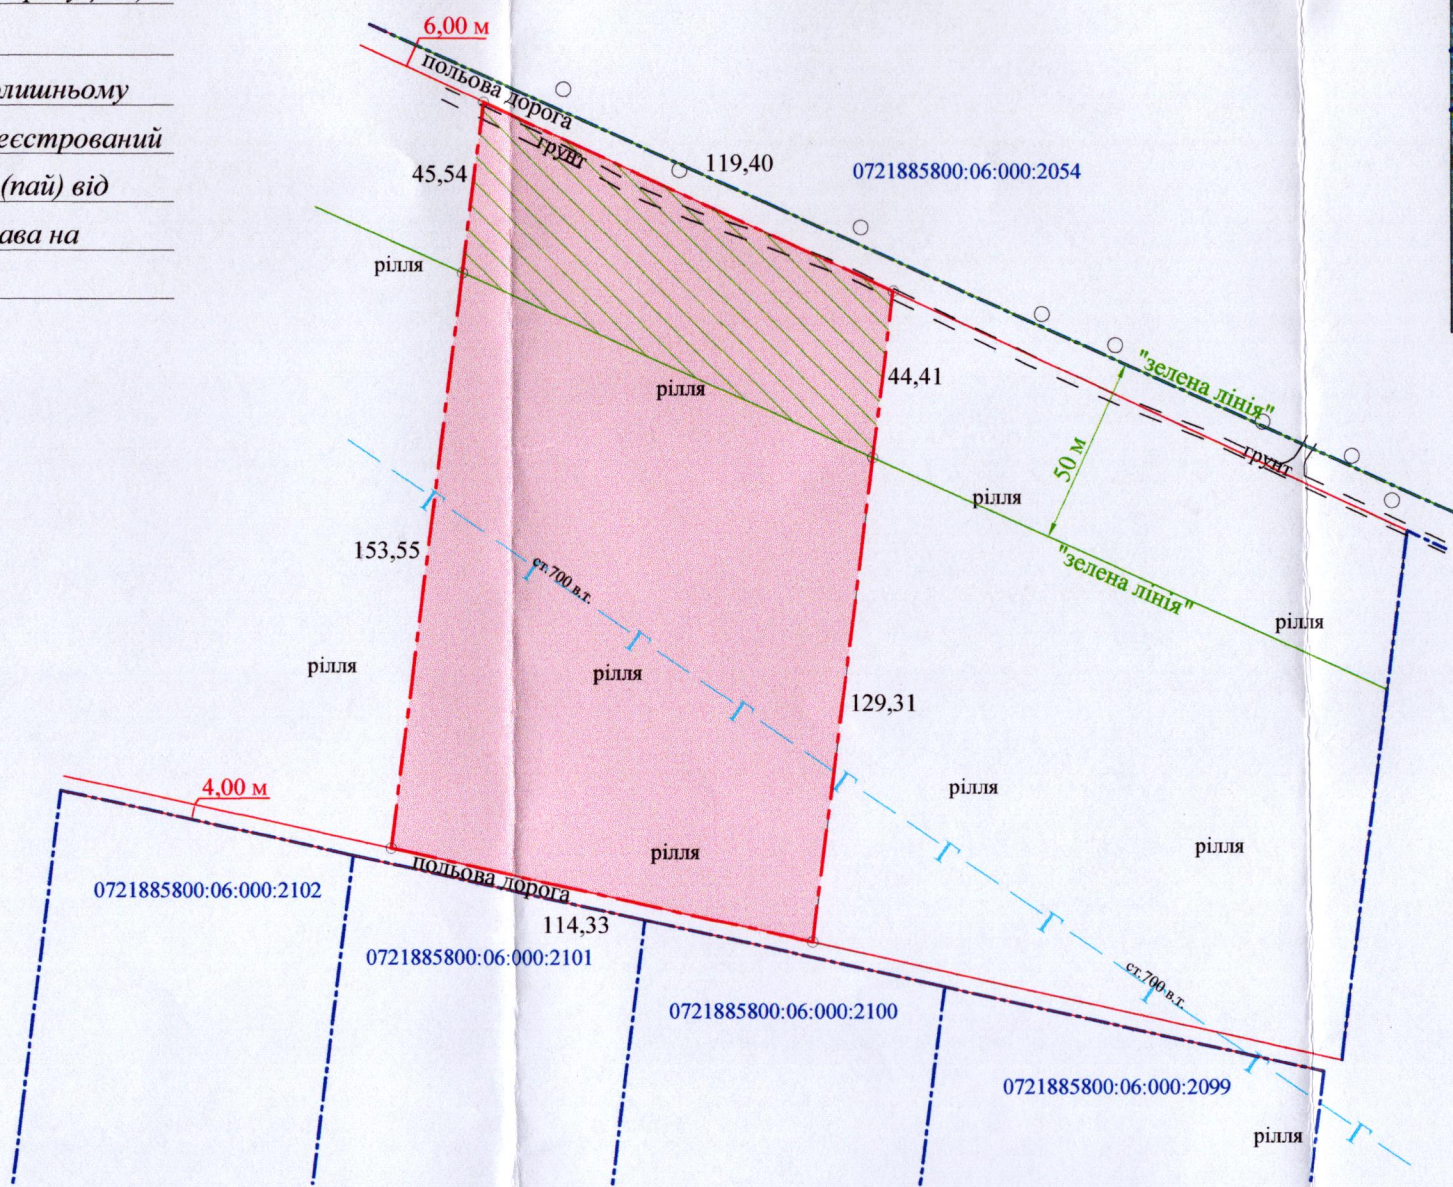


ПЛАН
земельної ділянки

Кадастровий номер: 0721885800:06:000:2529
Місце розташування: Волинська область, Луцький район, за межами населених пунктів Луцької міської територіальної громади (с. Прилуцьке)
Власник: громадянин Хоровець Артем Васильович
(згідно з сертифікатом на право на земельну частку (пай) в колишньому АПТ «Прилуцьке» серія ВЛ № 0213682 від 20.10.1997, який зареєстрований у Книзі реєстрації сертифікатів на право на земельну частку (пай) від 30.10.1997 за № 3474 на підставі договору купівлі-продажу права на земельну частку (пай) від 29.08.2025 за № 1604

Додаток до рішення міської ради
№ _____ від "___" _____ 202__ р.

Ситуаційна схема

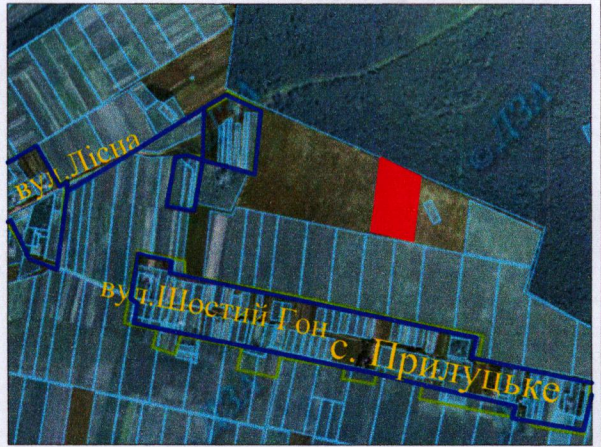

УМОВНІ ПОЗНАЧЕННЯ

- 2,1218 га — виділення в натурі (на місцевості) земельної частки (паю) № 366 (рілля), згідно з сертифікатом на право на земельну частку (пай) в колишньому АПТ «Прилуцьке» серія ВЛ № 0213682 від 20.10.1997, який зареєстрований у Книзі реєстрації сертифікатів на право на земельну частку (пай) від 30.10.1997 за № 3474 на підставі договору купівлі-продажу права на земельну частку (пай) від 29.08.2025 за № 1604, для ведення особистого селянського господарства (01.03)
- 2,1218 га — обмеження, встановлене щодо використання земельної ділянки [охоронна зона навколо (уздовж) об'єкта транспорту (01.03)]
- 0,5119 га — обмеження, встановлене щодо використання земельної ділянки [території в зелених лініях (06.01.2)]
- 2,1218 га — обмеження, встановлене щодо використання земельної ділянки [зона обмежень забудови щодо умов авіаційного шуму (06.05.3)]

СЕКРЕТАР МІСЬКОЇ РАДИ _____ Катерина ШКЛЬОДА

Table with stamps and signatures:

Підприємство	УКРАЇНА	А.М. Труш	Масштаб 1:2000
Відповідальний за якість роботи	А.М. Труш	Сертифікований	3
Виконав	А.М. Труш	Земельної ділянки (га)	власність (га)
Фізична особа-підприємець	Анатолій Миколайович	№ 014911	2,1218