


ПЛАН
земельної ділянки

Кадастровий номер: 0721885800:06:000:2532

Місце розташування: Волинська область, Луцький район, за межами населених пунктів Луцької міської територіальної громади (с. Прилуцьке)


Власник: громадянин Хоровець Артем Васильович

(згідно з сертифікатами на право на земельну частку (пай) в колишньому АПТ «Прилуцьке» серія ВЛ № 0212930 від 30.09.2008 (частка 1/4), серія ВЛ № 0212928 від 30.09.2008 (частка 1/4), серія ВЛ № 0212929 від 30.09.2008 (частка 1/4), серія ВЛ № 0212927 від 30.09.2008 (частка 1/4), які зареєстровані у Книзі реєстрації сертифікатів на право на земельну частку (пай) від 30.08.2008 за № 3502 згідно рішення Ківерцівського районного суду від 22.05. 2005, № 2-256/08-р на підставі договору купівлі-продажу права на земельну частку (пай) від 18.07.2025 за № 1436

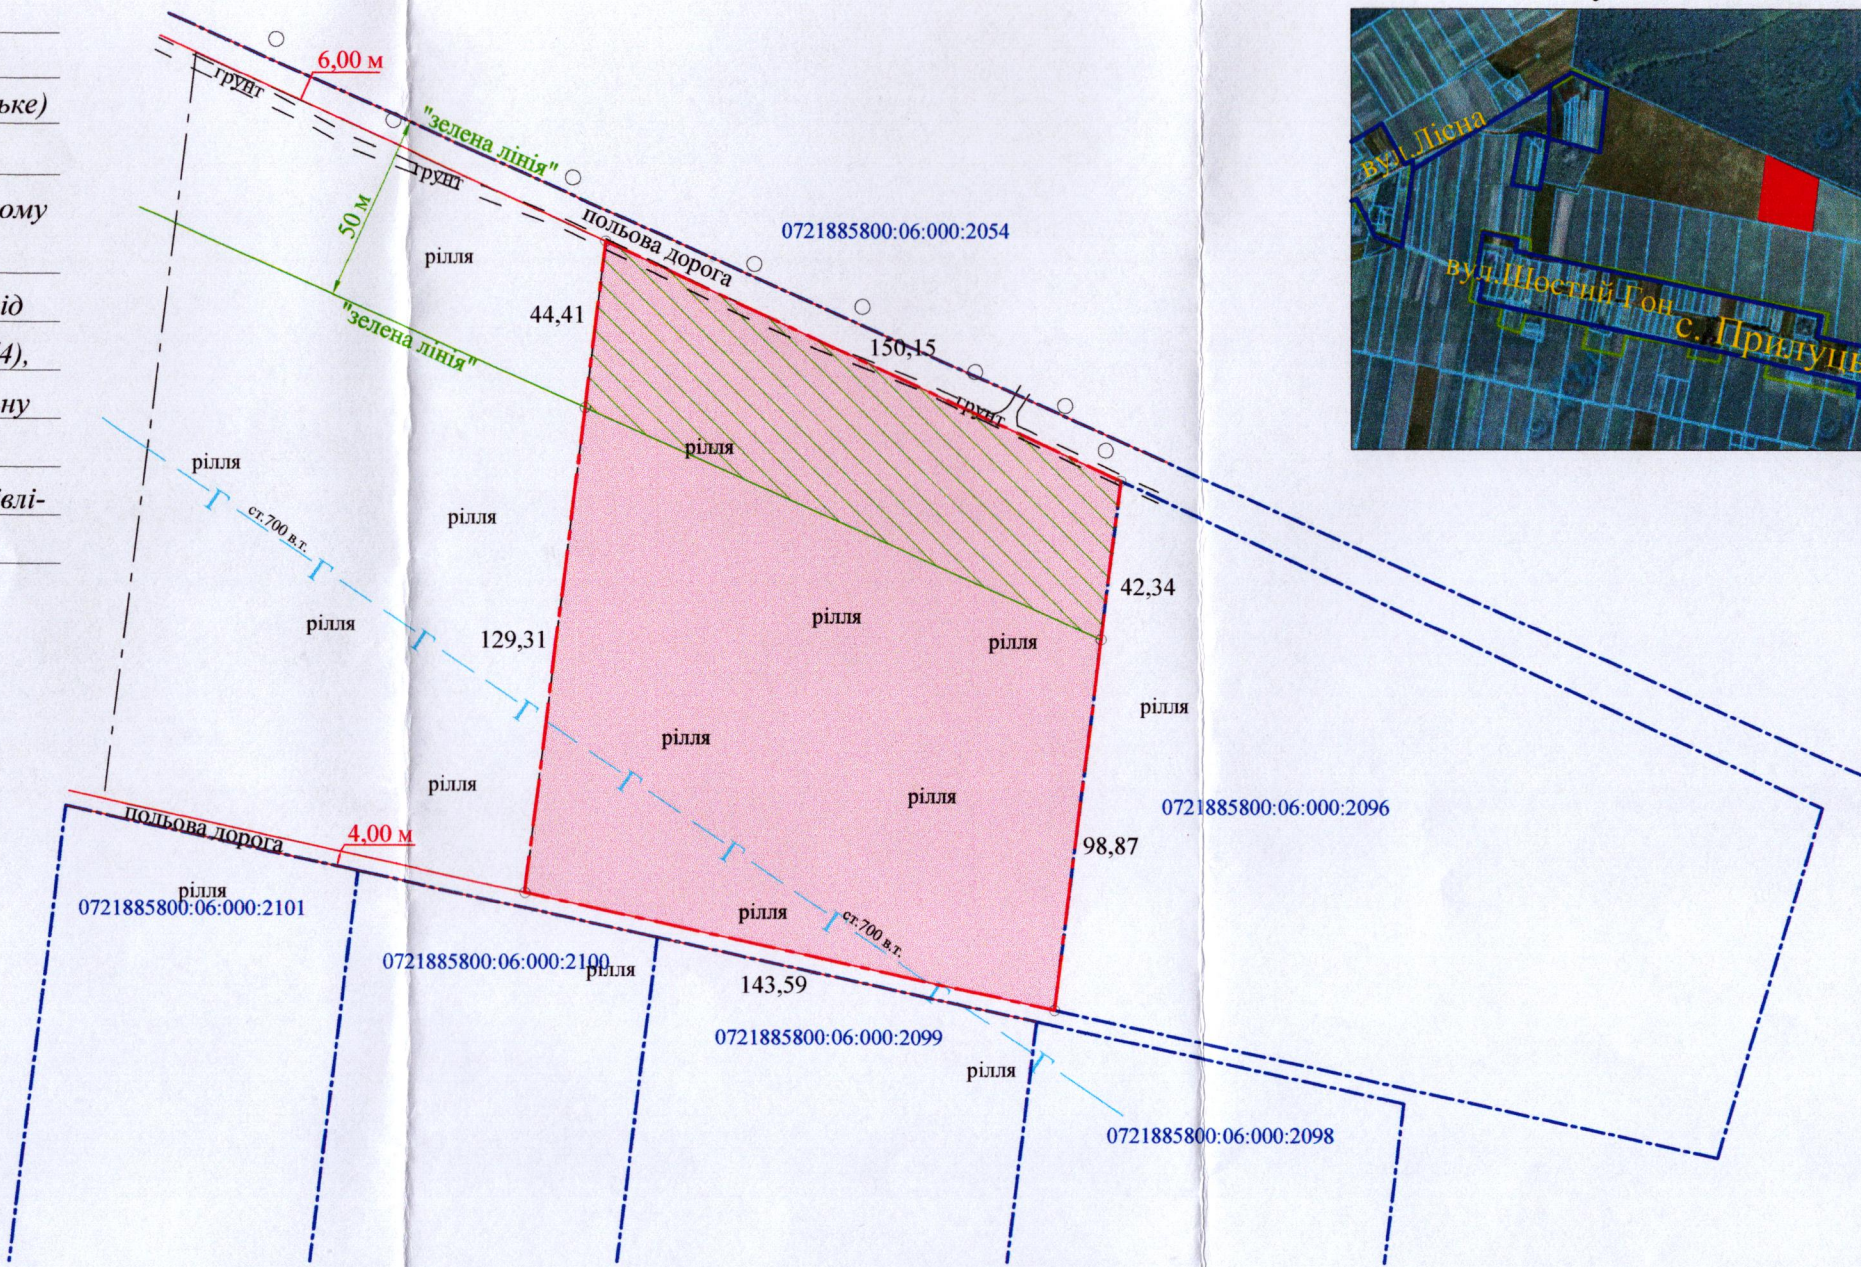

Додаток до рішення міської ради
№ _____ від " ____ " _____ 202__ р.

Ситуаційна схема

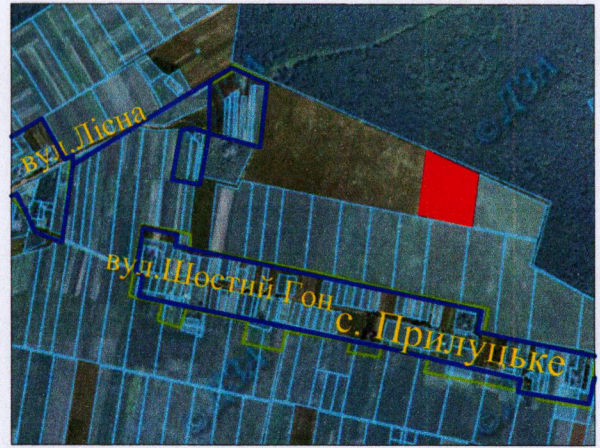

УМОВНІ ПОЗНАЧЕННЯ

- 2,2513 га** — виділення в натурі (на місцевості) земельної частки (паю) № 367 (рілля), згідно з сертифікатами на право на земельну частку (пай) в колишньому АПТ «Прилуцьке» серія ВЛ № 0212930 від 30.09.2008 (частка 1/4), серія ВЛ № 0212928 від 30.09.2008 (частка 1/4), серія ВЛ № 0212929 від 30.09.2008 (частка 1/4), серія ВЛ № 0212927 від 30.09.2008 (частка 1/4), які зареєстровані у Книзі реєстрації сертифікатів на право на земельну частку (пай) від 30.08.2008 за № 3502 згідно рішення Ківерцівського районного суду від 22.05.2005, № 2-256/08-р на підставі договору купівлі-продажу права на земельну частку (пай) від 18.07.2025 за № 1436, для ведення особистого селянського господарства (01.03)
- 2,2513 га** — обмеження, встановлене щодо використання земельної ділянки [охоронна зона навколо (уздовж) об'єкта транспорту (01.03)]
- 0,6201 га** — обмеження, встановлене щодо використання земельної ділянки [території в зелених лініях (06.01.2)]
- 2,2513 га** — обмеження, встановлене щодо використання земельної ділянки [зона обмежень забудови щодо умов авіаційного шуму (06.05.3)]

СЕКРЕТАР МІСЬКОЇ РАДИ _____ Катерина ШКЛЬОДА

Підприємство
Відповідальний за якість робіт
Виконав

А.М. Труш

А.М. Труш

Анатолій Миколайович

Масштаб 1: 2000
З них
у власність (га)

3
2,2513

Підприємство
Відповідальний за якість робіт
Виконав

А.М. Труш

А.М. Труш

Анатолій Миколайович

Масштаб 1: 2000
З них
у власність (га)

3
2,2513