


ПЛАН  
земельної ділянки

Місце розташування: Волинська область, Луцький район, с.Тарасове, садівниче товариство "Нива", № 213

Землекористувач:  
громадянин Клебанський Геннадій Олександрович

Додаток до рішення міської ради  
№ \_\_\_\_\_ від "\_\_\_" \_\_\_\_\_ 20\_\_ р.

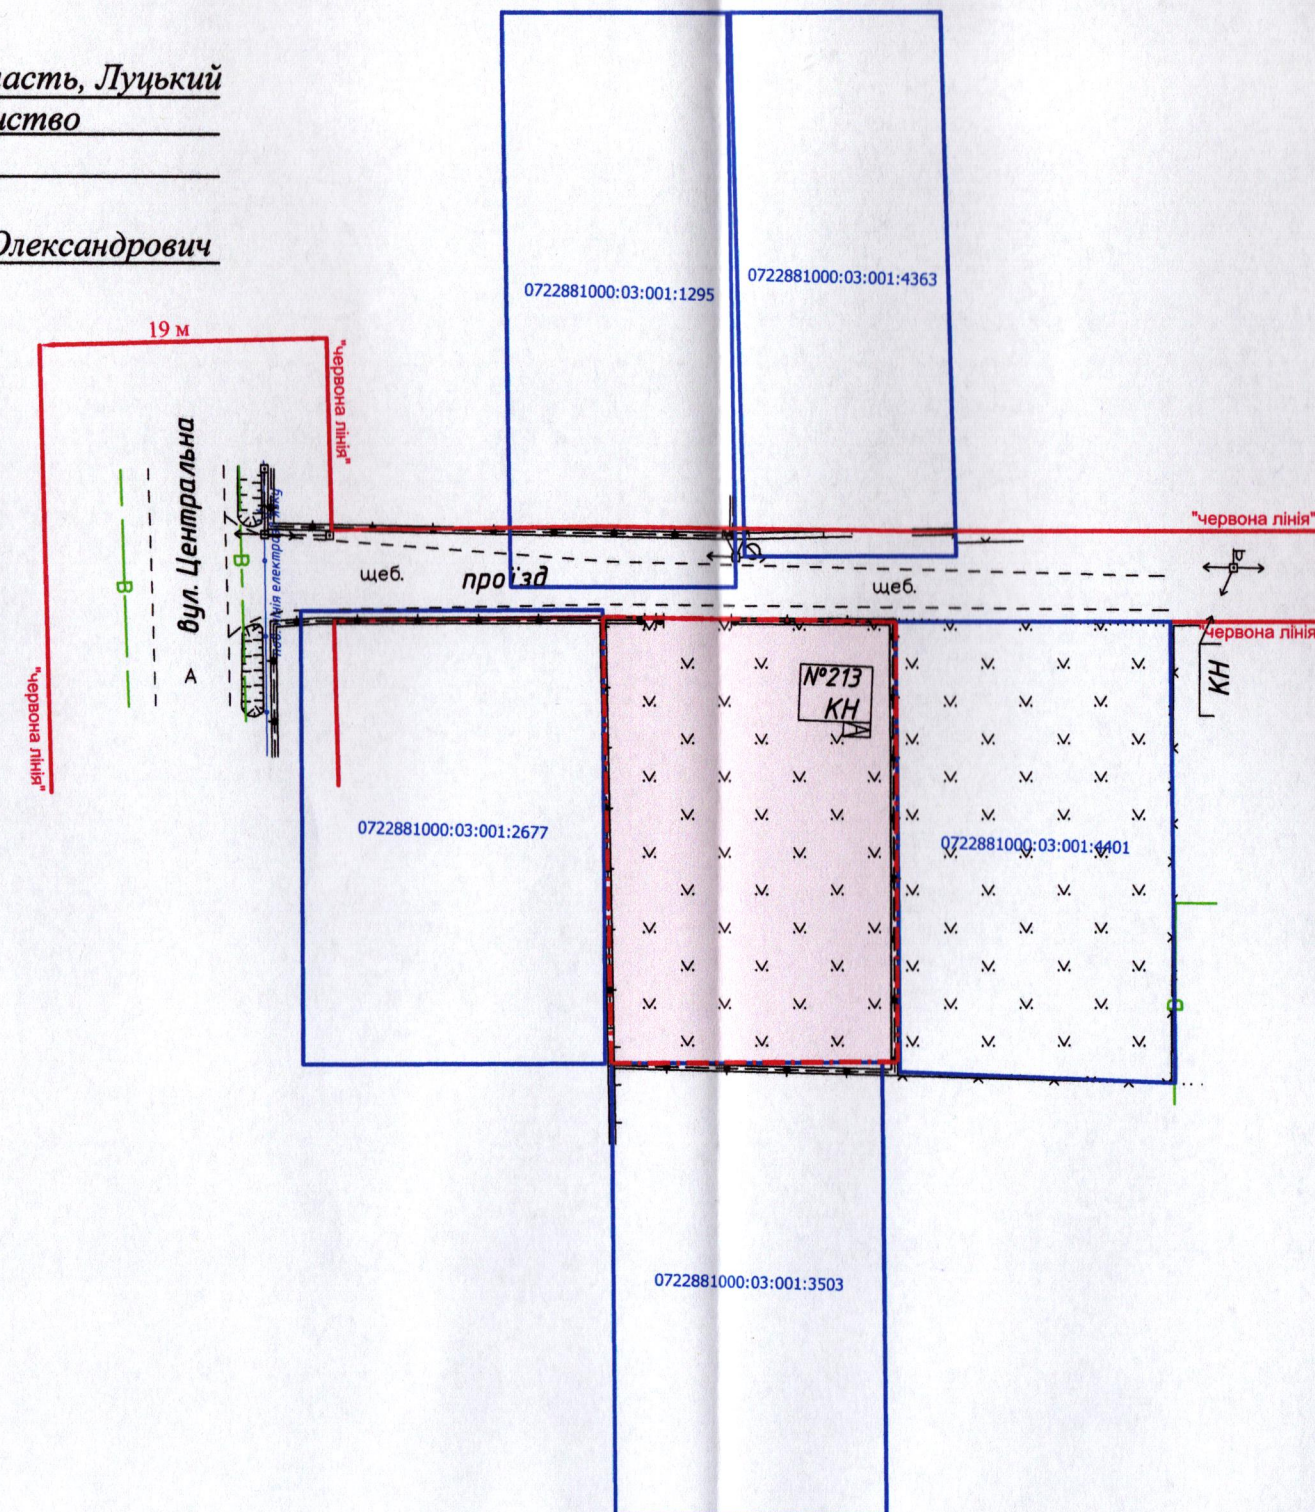

Ситуаційна схема



— - межа с. Тарасове, м. Луцьк, с. Великий Омеляник

УМОВНІ ПОЗНАЧЕННЯ:

0,06 га - земельна ділянка, що планується до відведення для індивідуального садівництва (01.05)

СЕКРЕТАР МІСЬКОЇ РАДИ

Катерина ШКЛЮДА

|   |                   |                |  |
|---|-------------------|----------------|--|
| ФОП підпр. Ляшук О.С.<br>Відповідальний за якість робіт<br>Ляшук О.С.<br>Фізична особа-підприємець<br>Ляшук Олександр Степанович |                   | Масштаб 1: 500 |  |
| Орієнтовна площа земельної ділянки (га)                                                                                          | 3 них у власність |                |  |
|   |                   | 0,06           |  |