


ПЛАН
земельної ділянки

Місце розташування: Волинська область, Луцький район, с.Тарасове, садівниче товариство "Нива", № 213

Землекористувач:
громадянин Клебанський Геннадій Олександрович

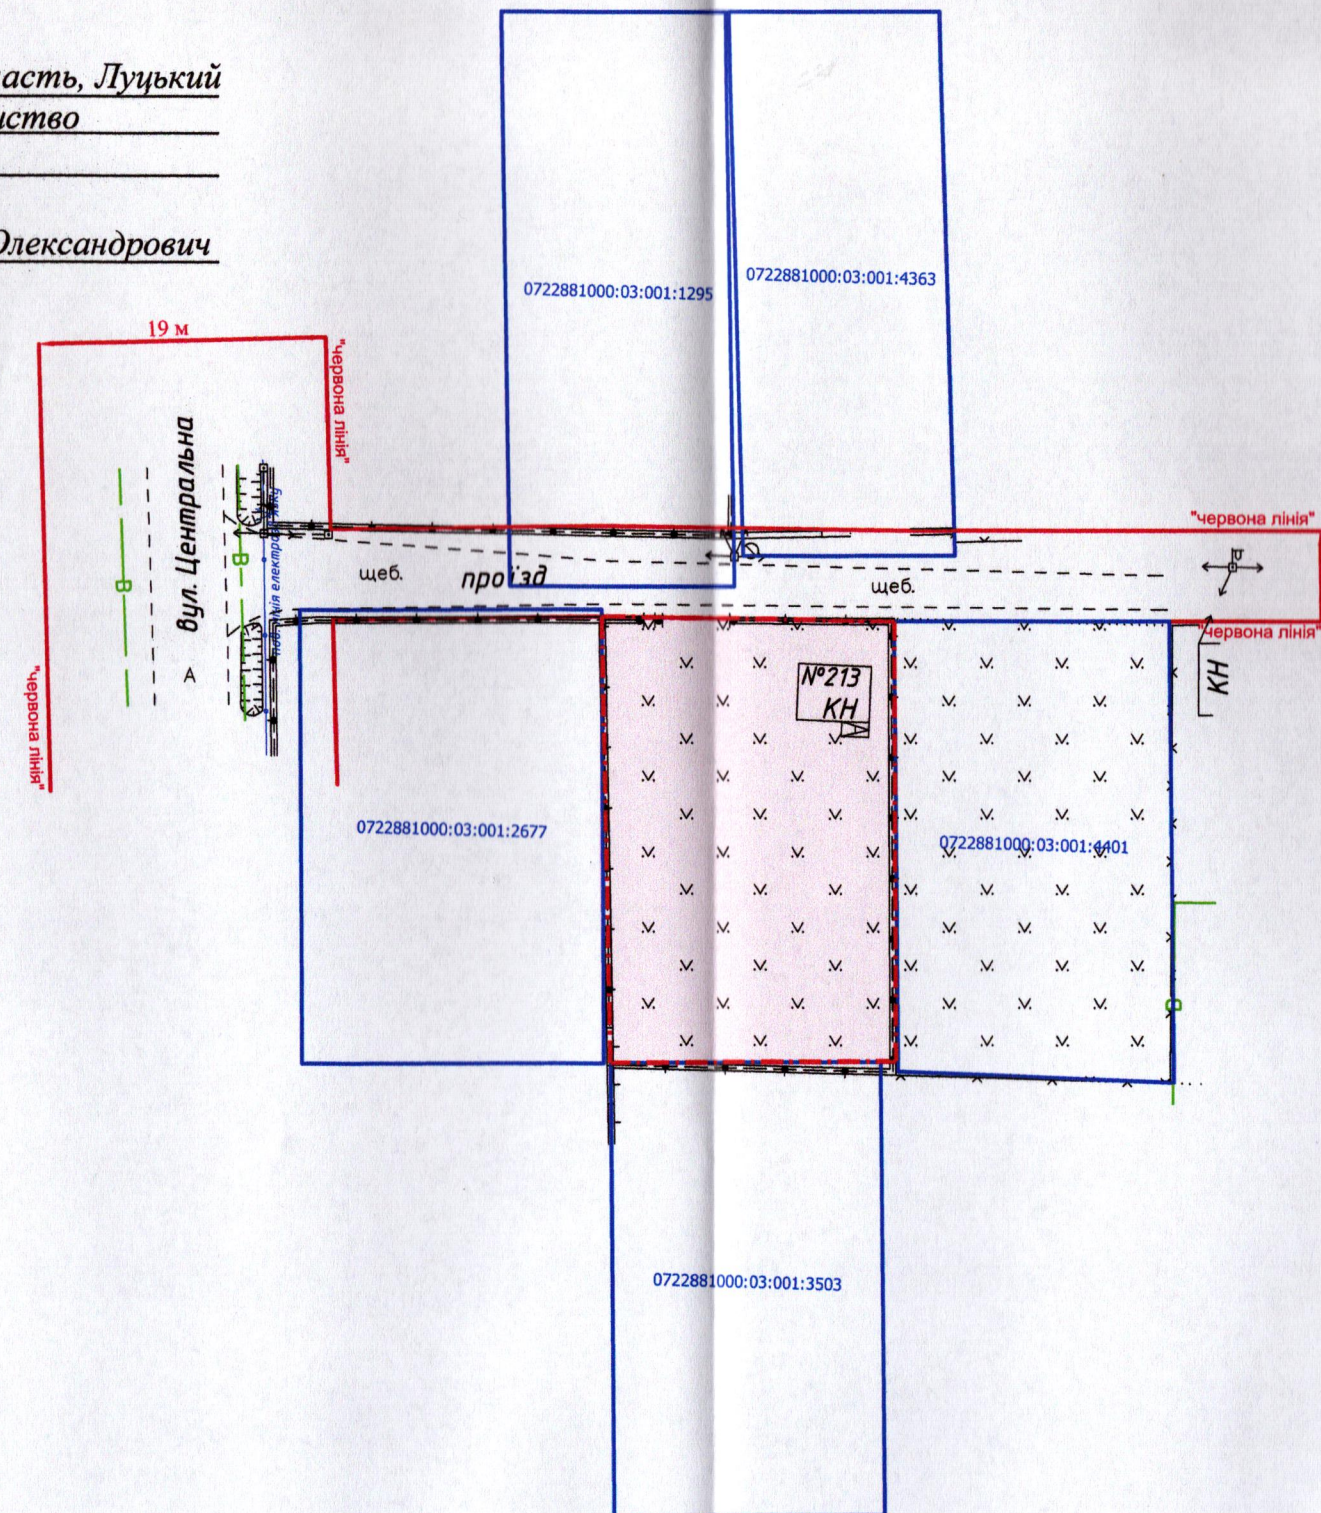

УМОВНІ ПОЗНАЧЕННЯ:

0,06 га - земельна ділянка, що планується до відведення для індивідуального садівництва (01.05)

СЕКРЕТАР МІСЬКОЇ РАДИ

Андрій РАЗУМОВСЬКИЙ

Додаток до рішення міської ради
№ _____ від "___" _____ 20__ р.

Ситуаційна схема



ФОП Відповідальний за якість робіт Олександр Степанович Ляшук		Ляшук О.С. Ляшук О.С. Інженер-землевпорядник	Масштаб 1: 500	
Фізична особа-підприємець Ляшук Олександр Степанович			Орієнтовна площа земельної ділянки (га)	З них у власність
			0,06	-