


Власник: громадянка Забір'ї Оксана Володимирівна

№ _____ від " _____ " _____ 20__ р.

Ситуаційна схема

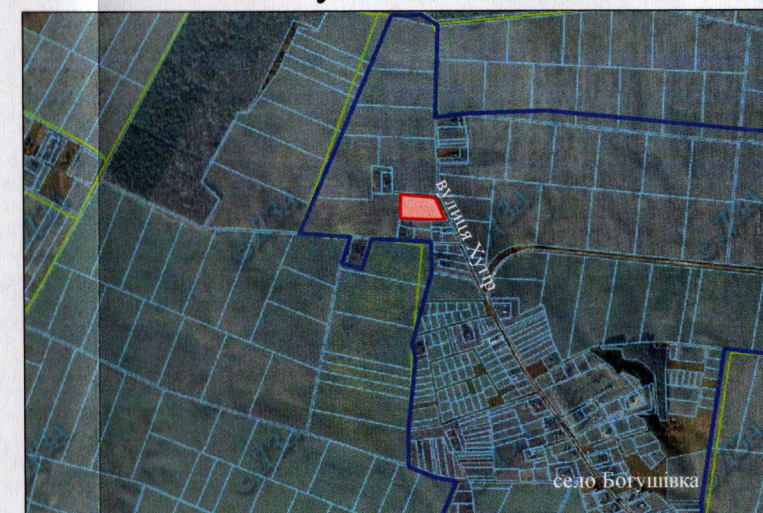

 – межа села Богушівка

УМОВНІ ПОЗНАЧЕННЯ

1,1220 га

земельна ділянка гр. Замрій О.В., цільове призначення якої змінюється з "01.03 - для ведення особистого селянського господарства" на "02.01 - для будівництва і обслуговування житлового будинку, господарських будівель і споруд (присадибна ділянка)"

0,0341 г

обмеження, встановлені щодо використання земельної ділянки: [охоронна зона навколо (уздовж) об'єкта енергетичної системи (01.05) - повітряна лінія електропередачі напругою 0,4кВ]

СЕКРЕТАР МІСЬКОЇ РАДИ

Катерина ШКЛЬОДА

ФОП	В.М. Кортоус
Сертифікований інженер землепорядник	В.М. Кортоус
Фізична особа-підприємець Кортоус Василь Миколайович	

Масштаб 1:1000

Площа
ділянки
(га)

З них
зміна цільового
призначення (га)

1,1220

1,1220