

Додаток до рішення міської ради
№ _____ від " ____ " _____ 20 ____ р.



Кадастровый №: 0710100000:22:068:0152

Місце розташування: м. Луцьк, вул. Ветеранів, 1-А

Землекористувач:

громадянин Чорний Руслан Броніславович

Ситуаційна схема

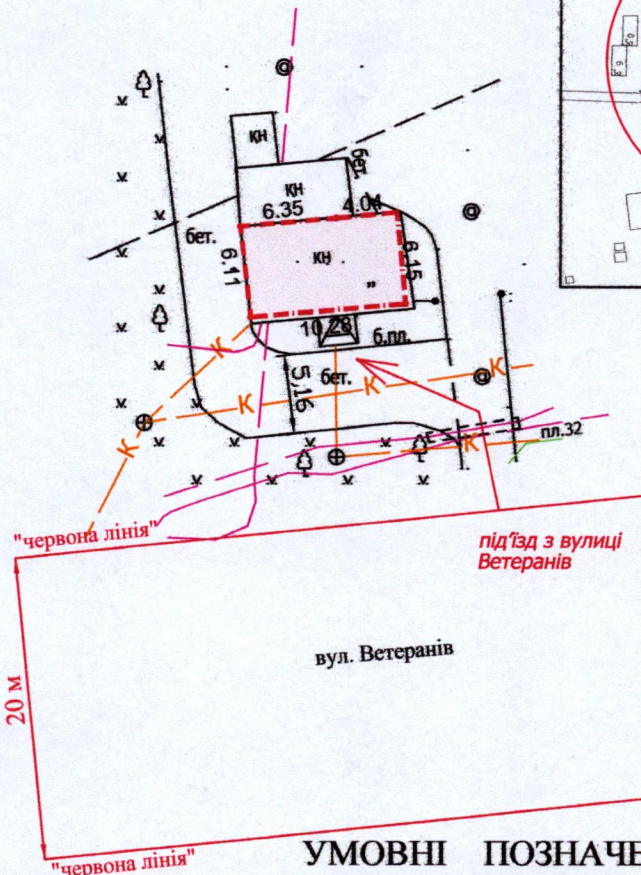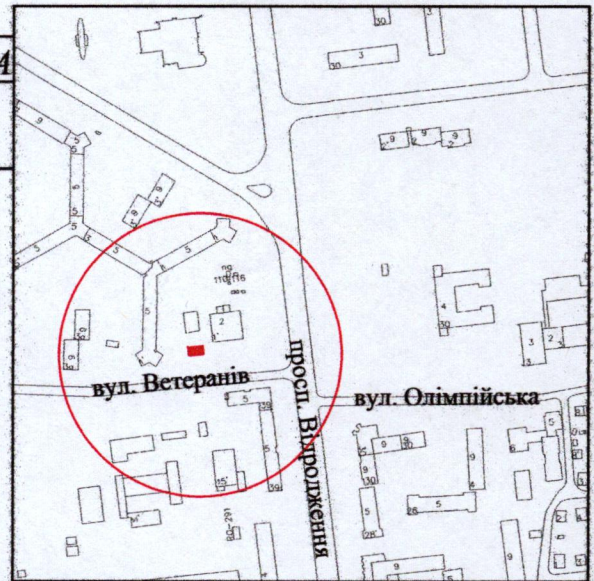

УМОВНІ ПОЗНАЧЕННЯ

0,0063 га — земельна ділянка, що надається у власність шляхом викупу, видом цільового призначення: 03.15 - для будівництва та обслуговування інших будівель громадської забудови

0,0063 га — земельна ділянка Луцької міської територіальної громади, в особі Луцької міської ради, право власності на яку зареєстровано в Державному реєстрі речових прав на нерухоме майно 28.09.2022, номер відомостей про речове право: 48016122

0,0063 га — обмеження, встановлене щодо використання земельної ділянки [зона охорони археологічного культурного шару (01.02.4)]

СЕКРЕТАР МІСЬКОЇ РАДИ

Андрій РАЗУМОВСЬКИЙ

ФОП	Ляшук О.С.	Масштаб 1: 500	
Відповідальний за якість робіт	Ляшук О.С.	Площа ділянки (га)	З них у власність (шляхом викупу)
Олександр Степанович	Фізична особа-підприємець Ляшук Олександр Степанович		0,0063