

ПЛАН
земельної ділянки


Кадастровий номер: 0721885000:01:001:0582

Місце розташування: Волинська область,
Луцький район, с. Озерце


Власник: громадянка Романюк Тамара Василівна

Додаток до рішення міської ради
№ _____ від "___" _____ 202__ р.

Ситуаційна схема

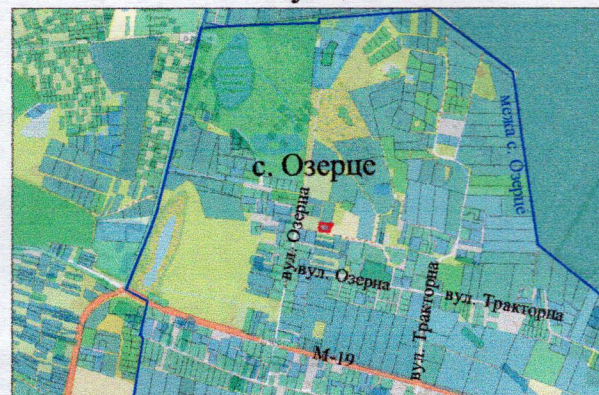

— межа с. Озерце

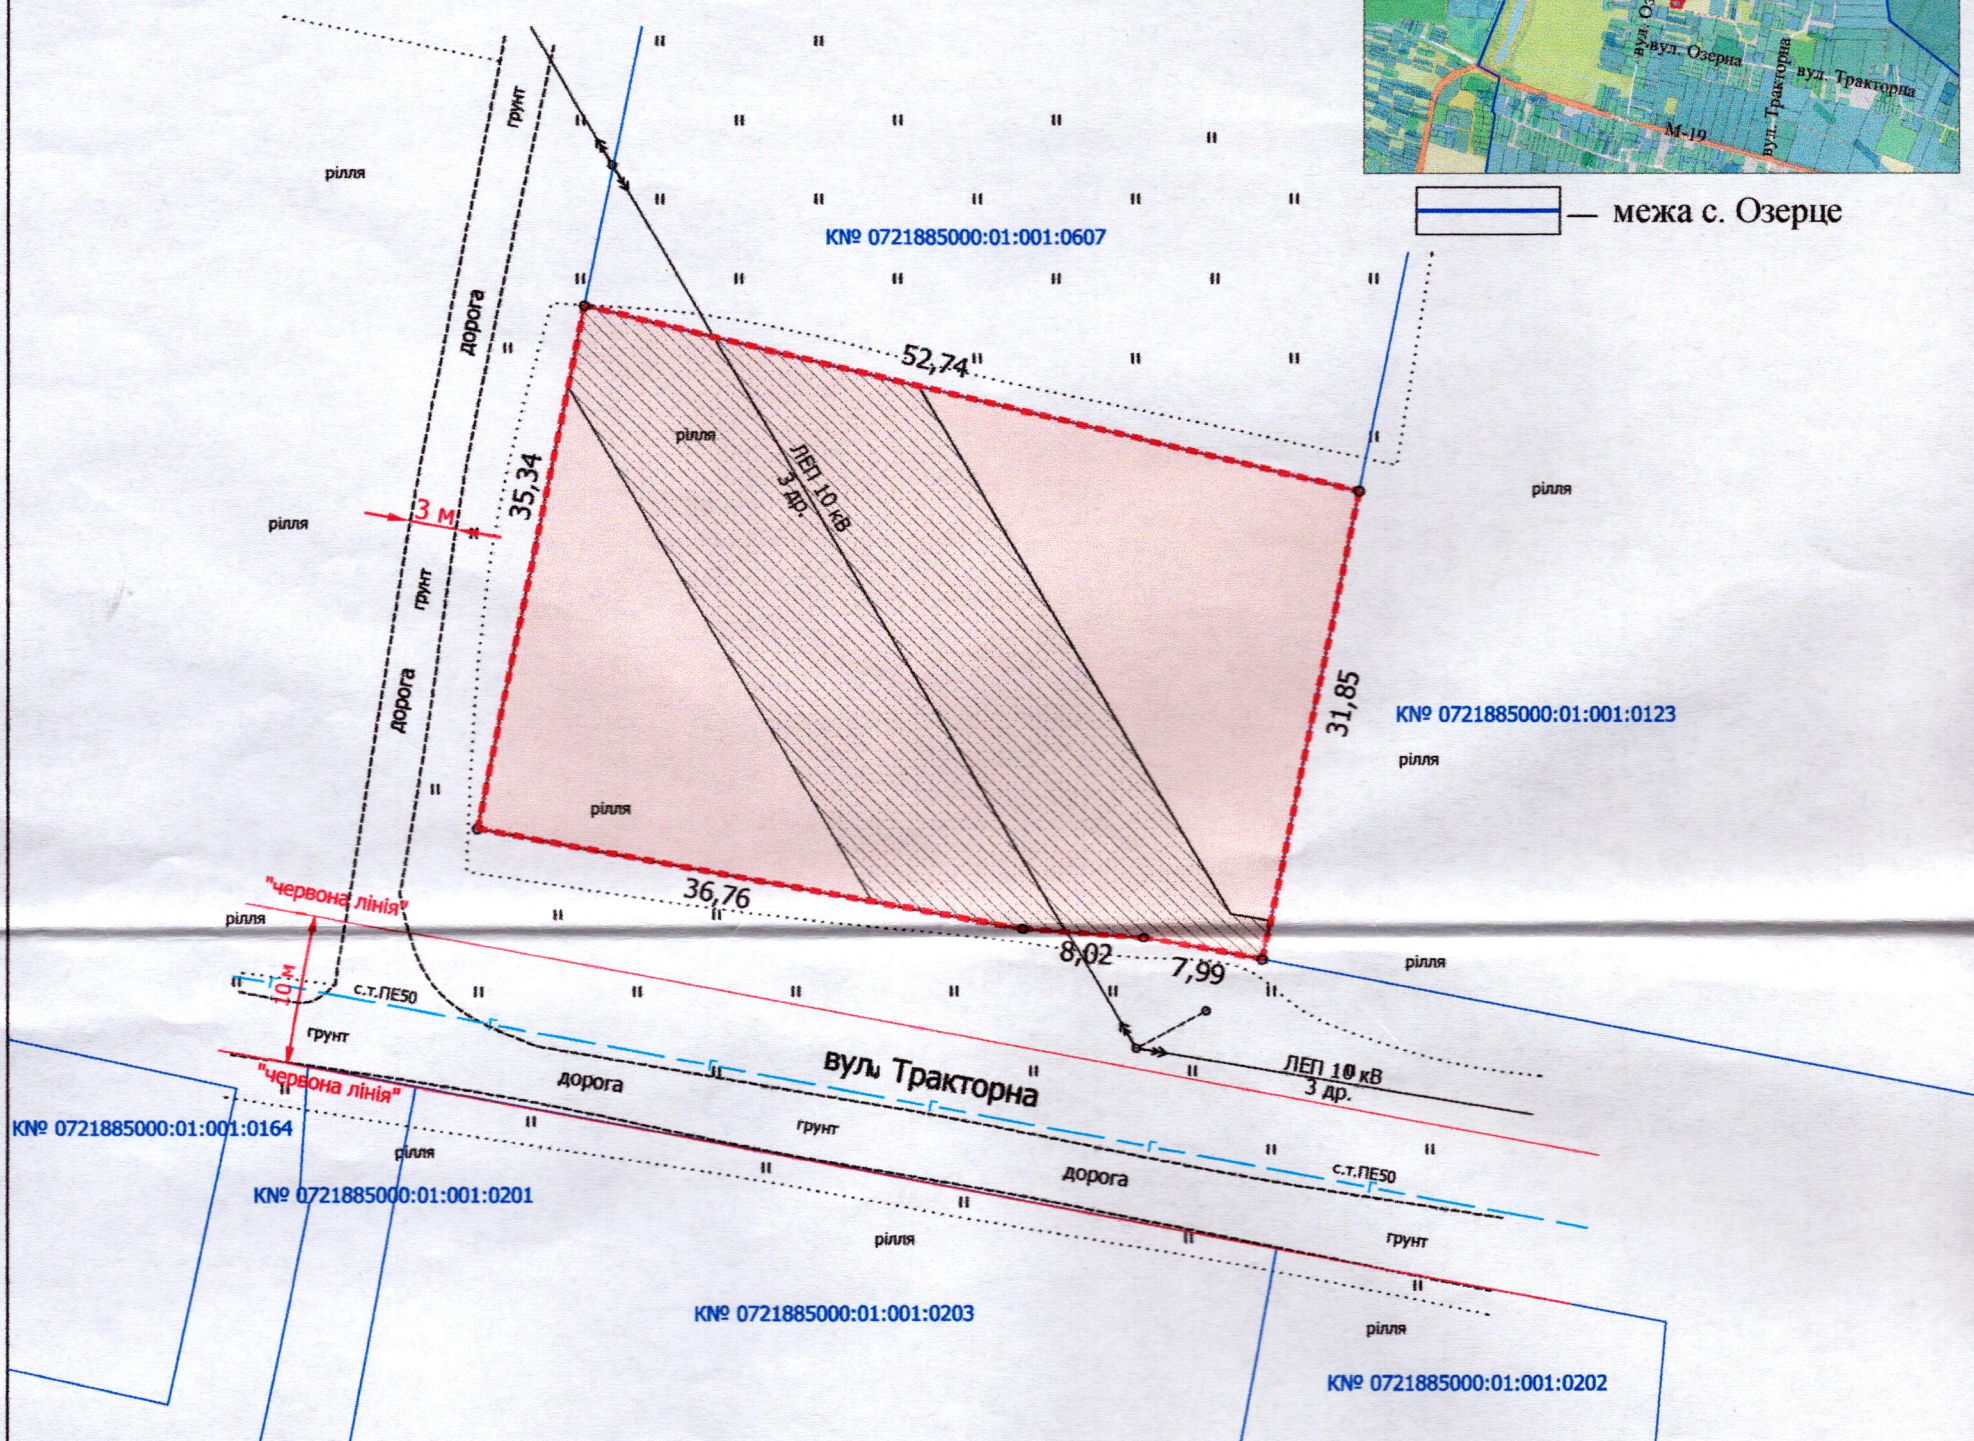

УМОВНІ ПОЗНАЧЕННЯ

- 0,1781 га — земельна ділянка, цільове призначення якої змінюється з «для ведення особистого селянського господарства 01.03» на «для будівництва і обслуговування житлового будинку, господарських будівель і споруд (присадибна ділянка) 02.01»
- 0,0907 га — обмеження, встановлене щодо використання земельної ділянки [охоронна зона навколо (уздовж) об'єкта енергетичної системи (01.05) - повітряна лінія електропередачі 10 кВ]

СЕКРЕТАР МІСЬКОЇ РАДИ

Катерина ШКЛЬОДА

Директор	Завадський В.М.	Масштаб 1: 500	
Перевірив	Завадський В.М.		
Виконав	Сідлюк О.П.	Площа земельної ділянки (га)	З них у власність (змінна цільового)
ІПІ «Луцькземресурс»		0,1781	0,1781