

ПЛАН  
земельної ділянки


Кадастровий номер: 0721885000:01:001:0582

Місце розташування: Волинська область,  
Луцький район, с. Озерце


Власник: громадянка Романюк Тамара Василівна

Додаток до рішення міської ради  
№ \_\_\_\_\_ від "\_\_\_" \_\_\_\_\_ 202\_\_ р.

Ситуаційна схема

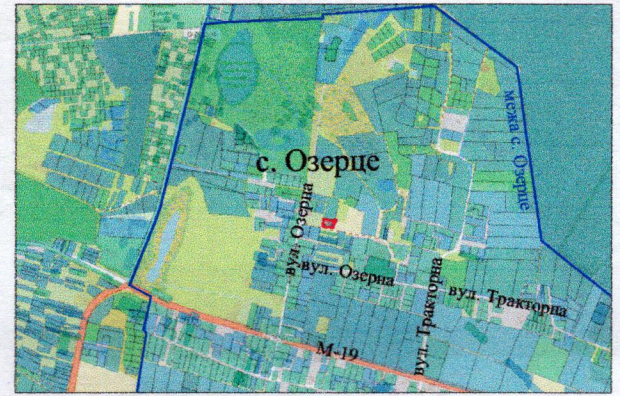

— межа с. Озерце

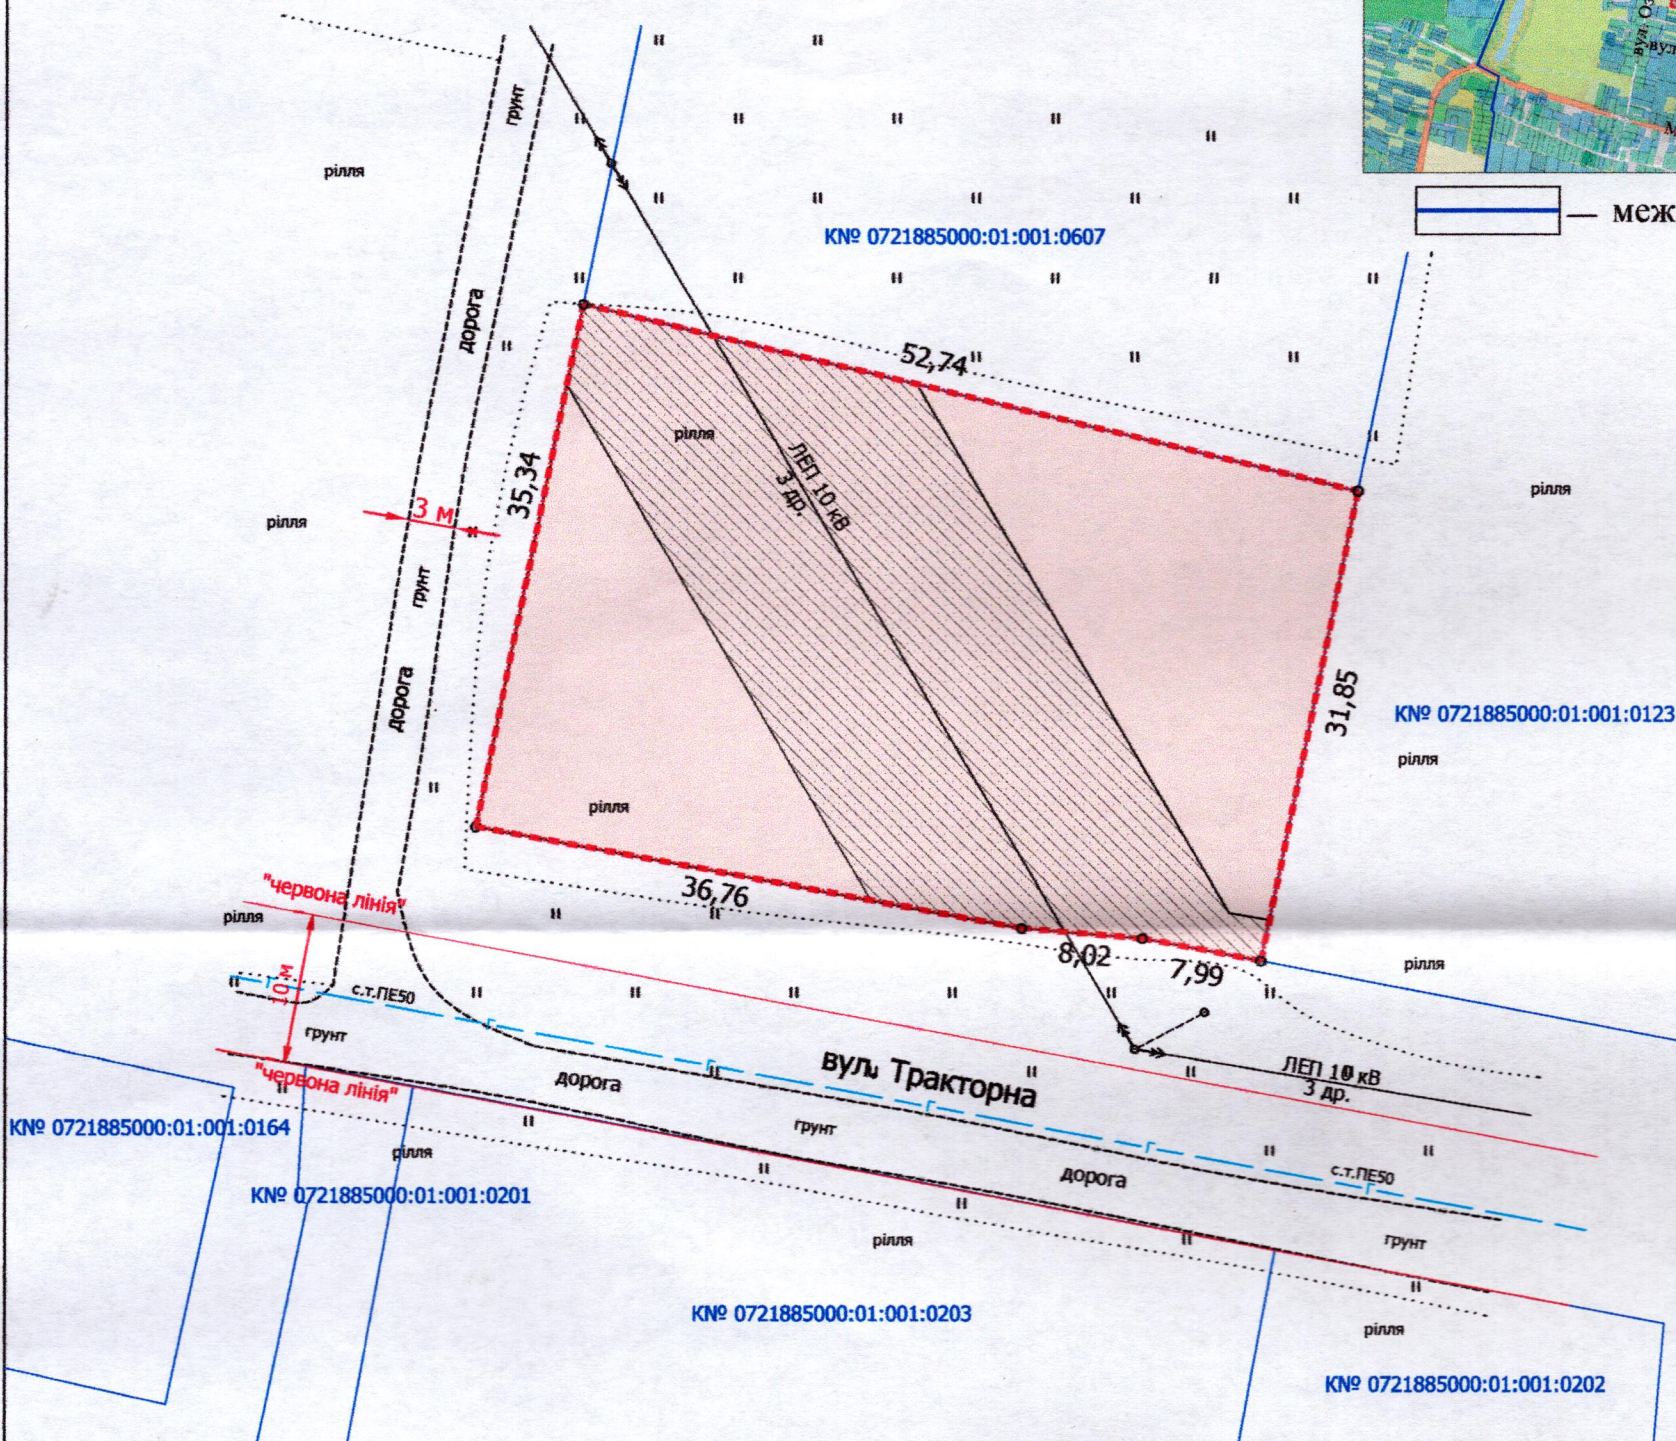

УМОВНІ ПОЗНАЧЕННЯ

- 0,1781 га — земельна ділянка, цільове призначення якої змінюється з «для ведення особистого селянського господарства 01.03» на «для будівництва і обслуговування житлового будинку, господарських будівель і споруд (присадибна ділянка) 02.01»
- 0,0907 га — обмеження, встановлене щодо використання земельної ділянки [охоронна зона навколо (уздовж) об'єкта енергетичної системи (01.05) - повітряна лінія електропередачі 10 кВ]

СЕКРЕТАР МІСЬКОЇ РАДИ

Андрій РАЗУМОВСЬКИЙ

|                     |                 |                              |                                     |
|---------------------|-----------------|------------------------------|-------------------------------------|
| Директор            | Завадський В.М. | Масштаб 1: 500               |                                     |
| Перевірив           | Завадський В.М. |                              |                                     |
| Виконав             | Сілюк О.П.      | Площа земельної ділянки (га) | З них у власність (змiна цiльового) |
| ГП «Луцькземресурс» |                 | 0,1781                       | 0,1781                              |