


Додаток до рішення міської ради
№ _____ від "___" _____ 202__ р.

Ситуаційна схема

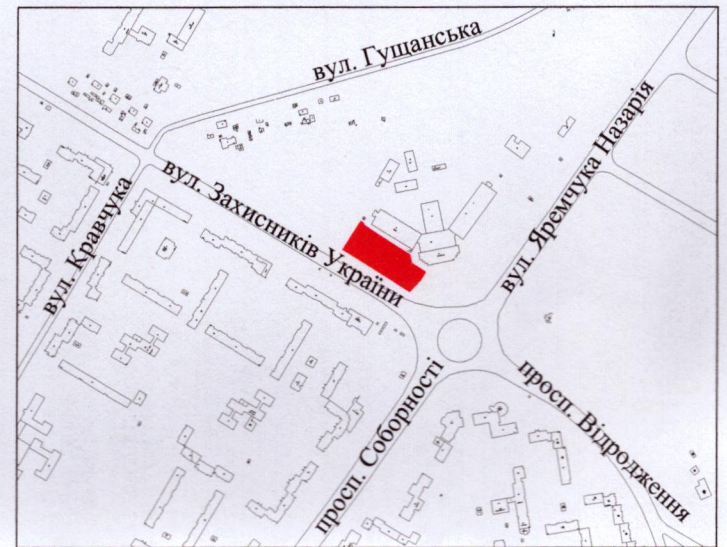

0,4816 га — земельна ділянка Луцької міської територіальної громади, в особі Луцької міської ради, що підлягає поділу, для обслуговування торгового закладу та стоянки автотранспорту (03.10 - для будівництва та обслуговування адміністративних будинків, офісних будівель компаній, які займаються підприємницькою діяльністю, пов'язаною з отриманням прибутку)

	— межа поділу земельної ділянки комунальної власності		— земельна ділянка № 6
	— земельна ділянка № 1		— земельна ділянка № 7
	— земельна ділянка № 2		— земельна ділянка № 8
	— земельна ділянка № 3		— земельна ділянка № 9
	— земельна ділянка № 4		— земельна ділянка № 10
	— земельна ділянка № 5		— земельна ділянка № 11

СЕКРЕТАР МІСЬКОЇ РАДИ Катерина ШКЛЬОДА

Підприємець	А.М. Труш	СЕРТИФІКОВАНІЙ А.М. Труш ЗЕМЕЛЬНИЙ ПОРЯДНИК	Масштаб 1: 500	
Відповідає за якість робіт	Анатолій Миколайович	А.М. Труш Анатолій Миколайович № 014911	Загальна площа земельної ділянки (га)	
Виконав	Анатолій Миколайович	А.М. Труш Анатолій Миколайович № 014911	Площа земельних ділянок (га)	
Фізична особа-підприємець Труш Анатолій Миколайович			1	0,0048
			2	0,0043
			3	0,0042
			4	0,0043
			5	0,0042
			6	0,0042
			7	0,0041
			8	0,0041
			9	0,0042
			10	0,0043