
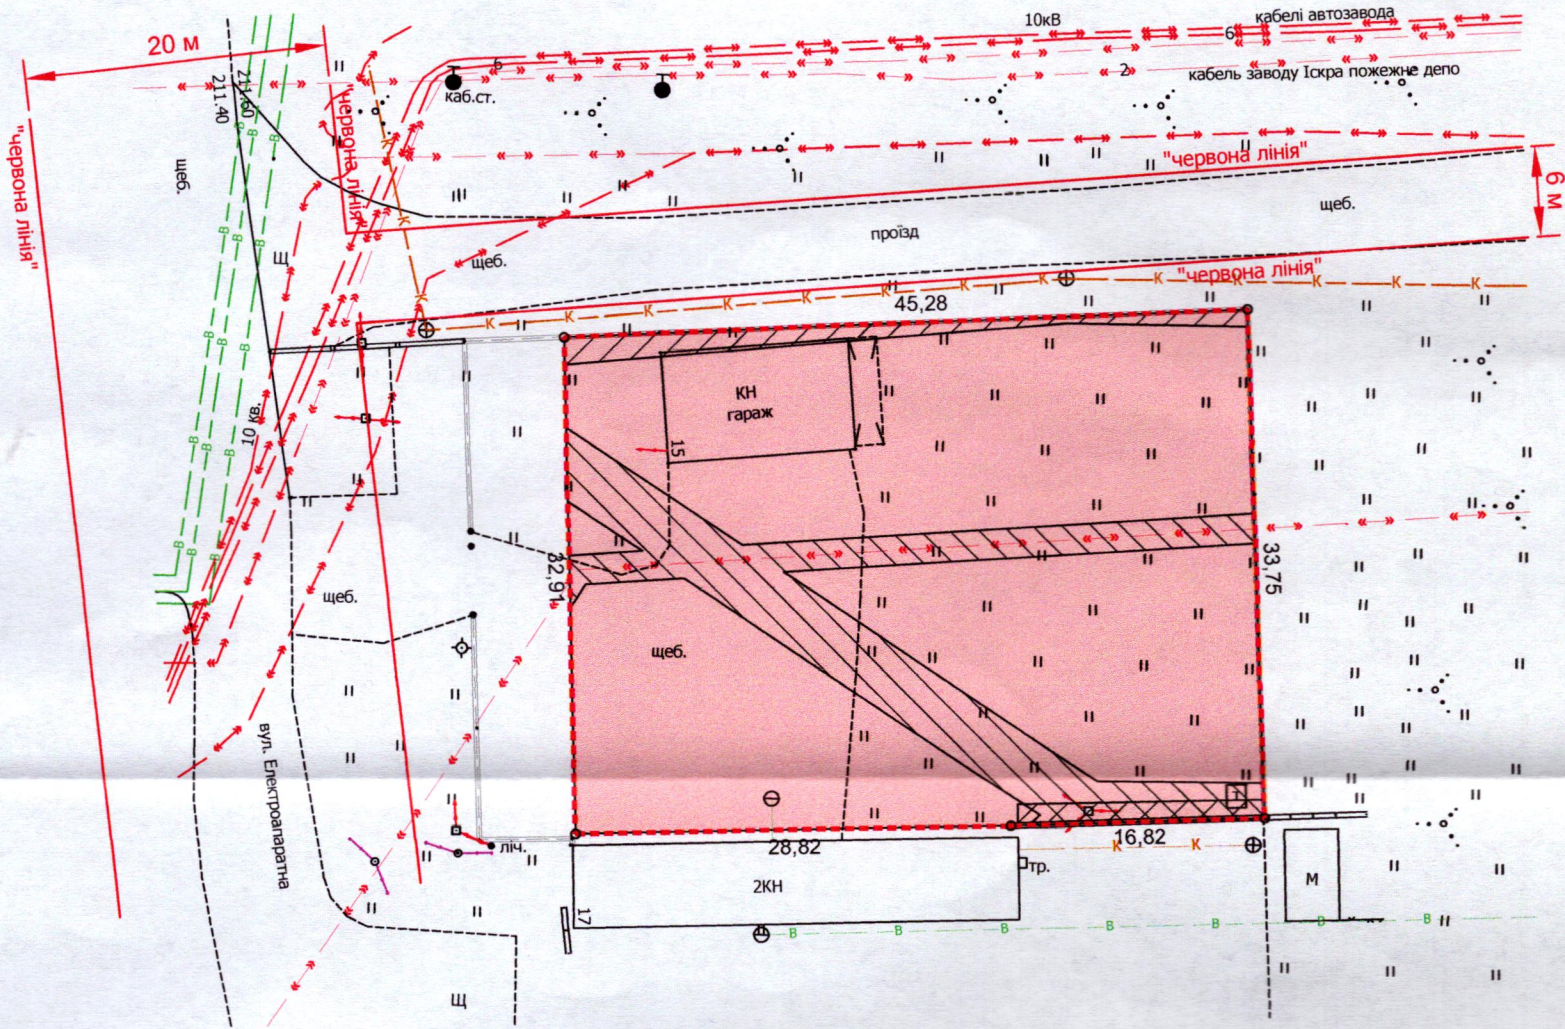


ПЛАН
земельної ділянки

Кадастровий номер: 0710100000:34:072:0017
Місце розташування: м. Луцьк, вул. Електроапаратна, 15
Землекористувач: БАГАТОПРОФІЛЬНЕ МАЛЕ ПІДПРИЄМСТВО «ІМЕКС»

Ситуаційна схема

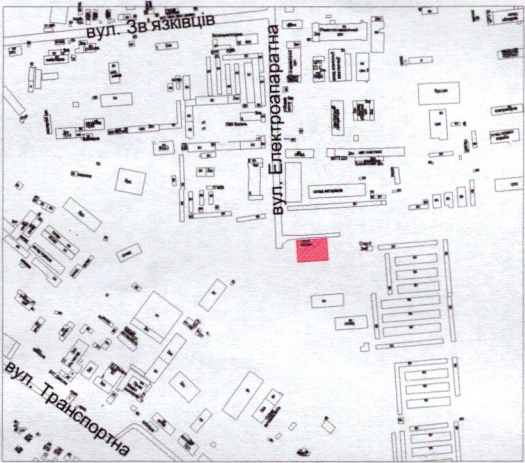

УМОВНІ ПОЗНАЧЕННЯ

- 0,1518 га - земельна ділянка, договір оренди якої поновлюється на новий строк для будівництва та обслуговування автомайстерні з гаражами (03.10 - для будівництва та обслуговування адміністративних будинків, офісних будівель компаній, які займаються підприємницькою діяльністю, пов'язаною з отриманням прибутку)
- 0,1518 га - земельна ділянка, право оренди на яку зареєстровано в Державному реєстрі речових прав на нерухоме майно від 17.12.2015, номер запису про інше речове право: 12727477, згідно з додатковою угодою про поновлення договору оренди землі від 03.11.2015
- 0,0274 га - обмеження, встановлене щодо використання земельної ділянки [охоронна зона навколо (уздовж) об'єкта енергетичної системи (01.05) - підземна кабельна лінія електропередачі, повітряна лінія електропередачі]
- 0,0070 га - обмеження, встановлене щодо використання земельної ділянки [охоронна зона навколо інженерних комунікацій (01.08) - каналізація]
- 0,1518 га - обмеження, встановлене щодо використання земельної ділянки [санітарно-захисна зона навколо (уздовж) об'єкта (03.01)]

СЕКРЕТАР МІСЬКОЇ РАДИ _____ Катерина ШКЛЬОДА

	Відповідальний за якість роботи	Масштаб 1: 500	
	БІШАЛЬСЬКИЙ П.Б.	Площа земельної ділянки (га)	3 них
	Фізична особа-підприємець БІШАЛЬСЬКИЙ Павло Борисович	0,1518	в оренду (га) 0,1518